


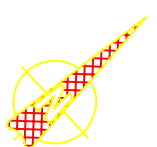



I.D.R. S. Margherita
 PIANO TERRA

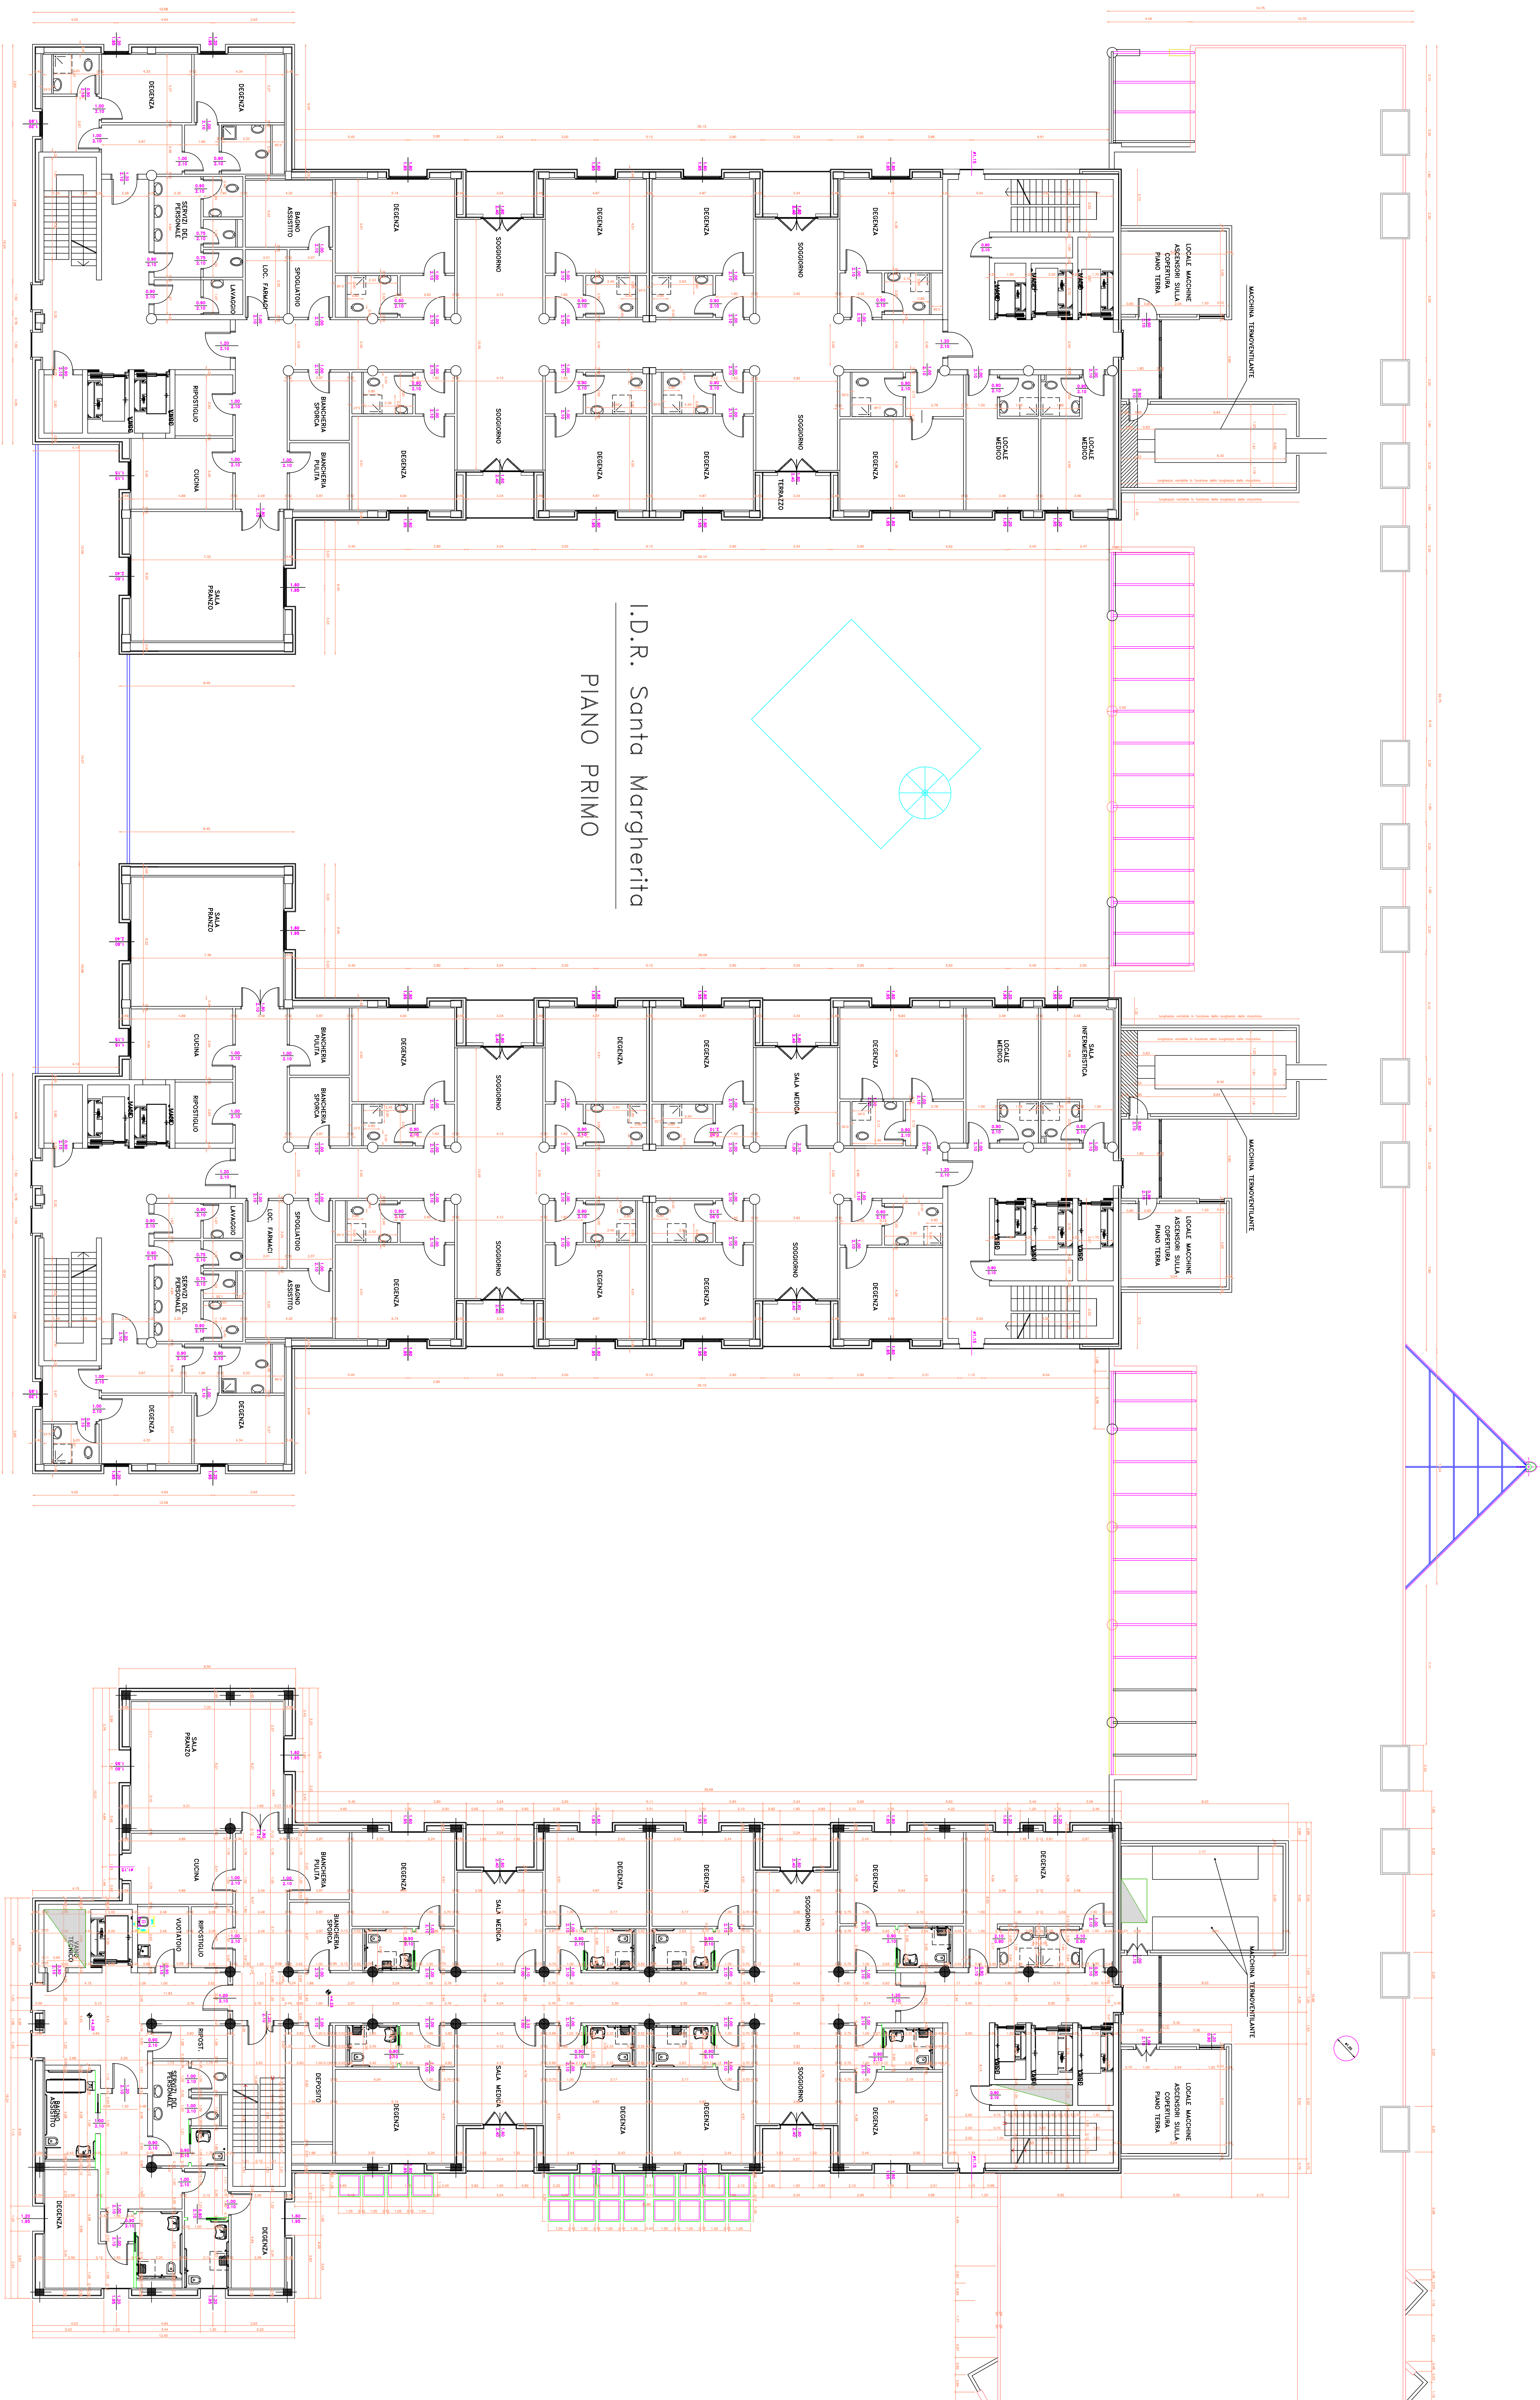

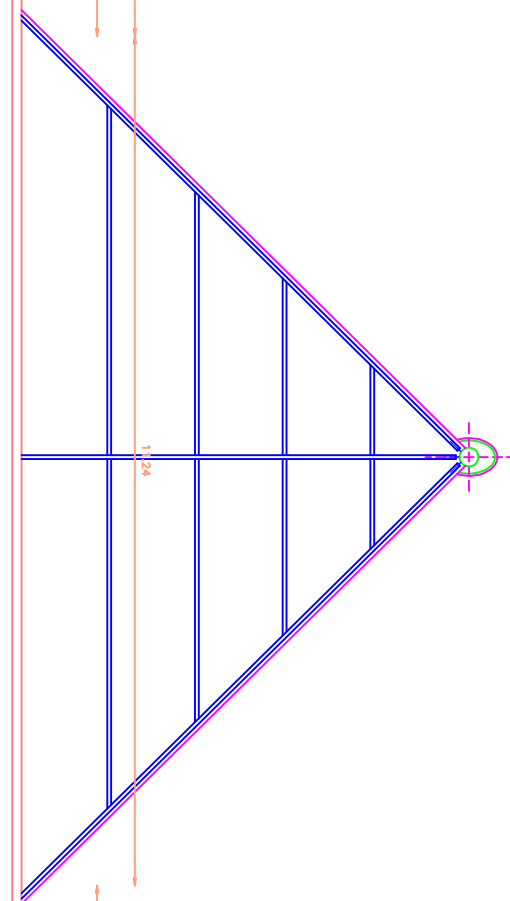


I.D.R. Santa Margherita
PIANO PRIMO

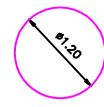


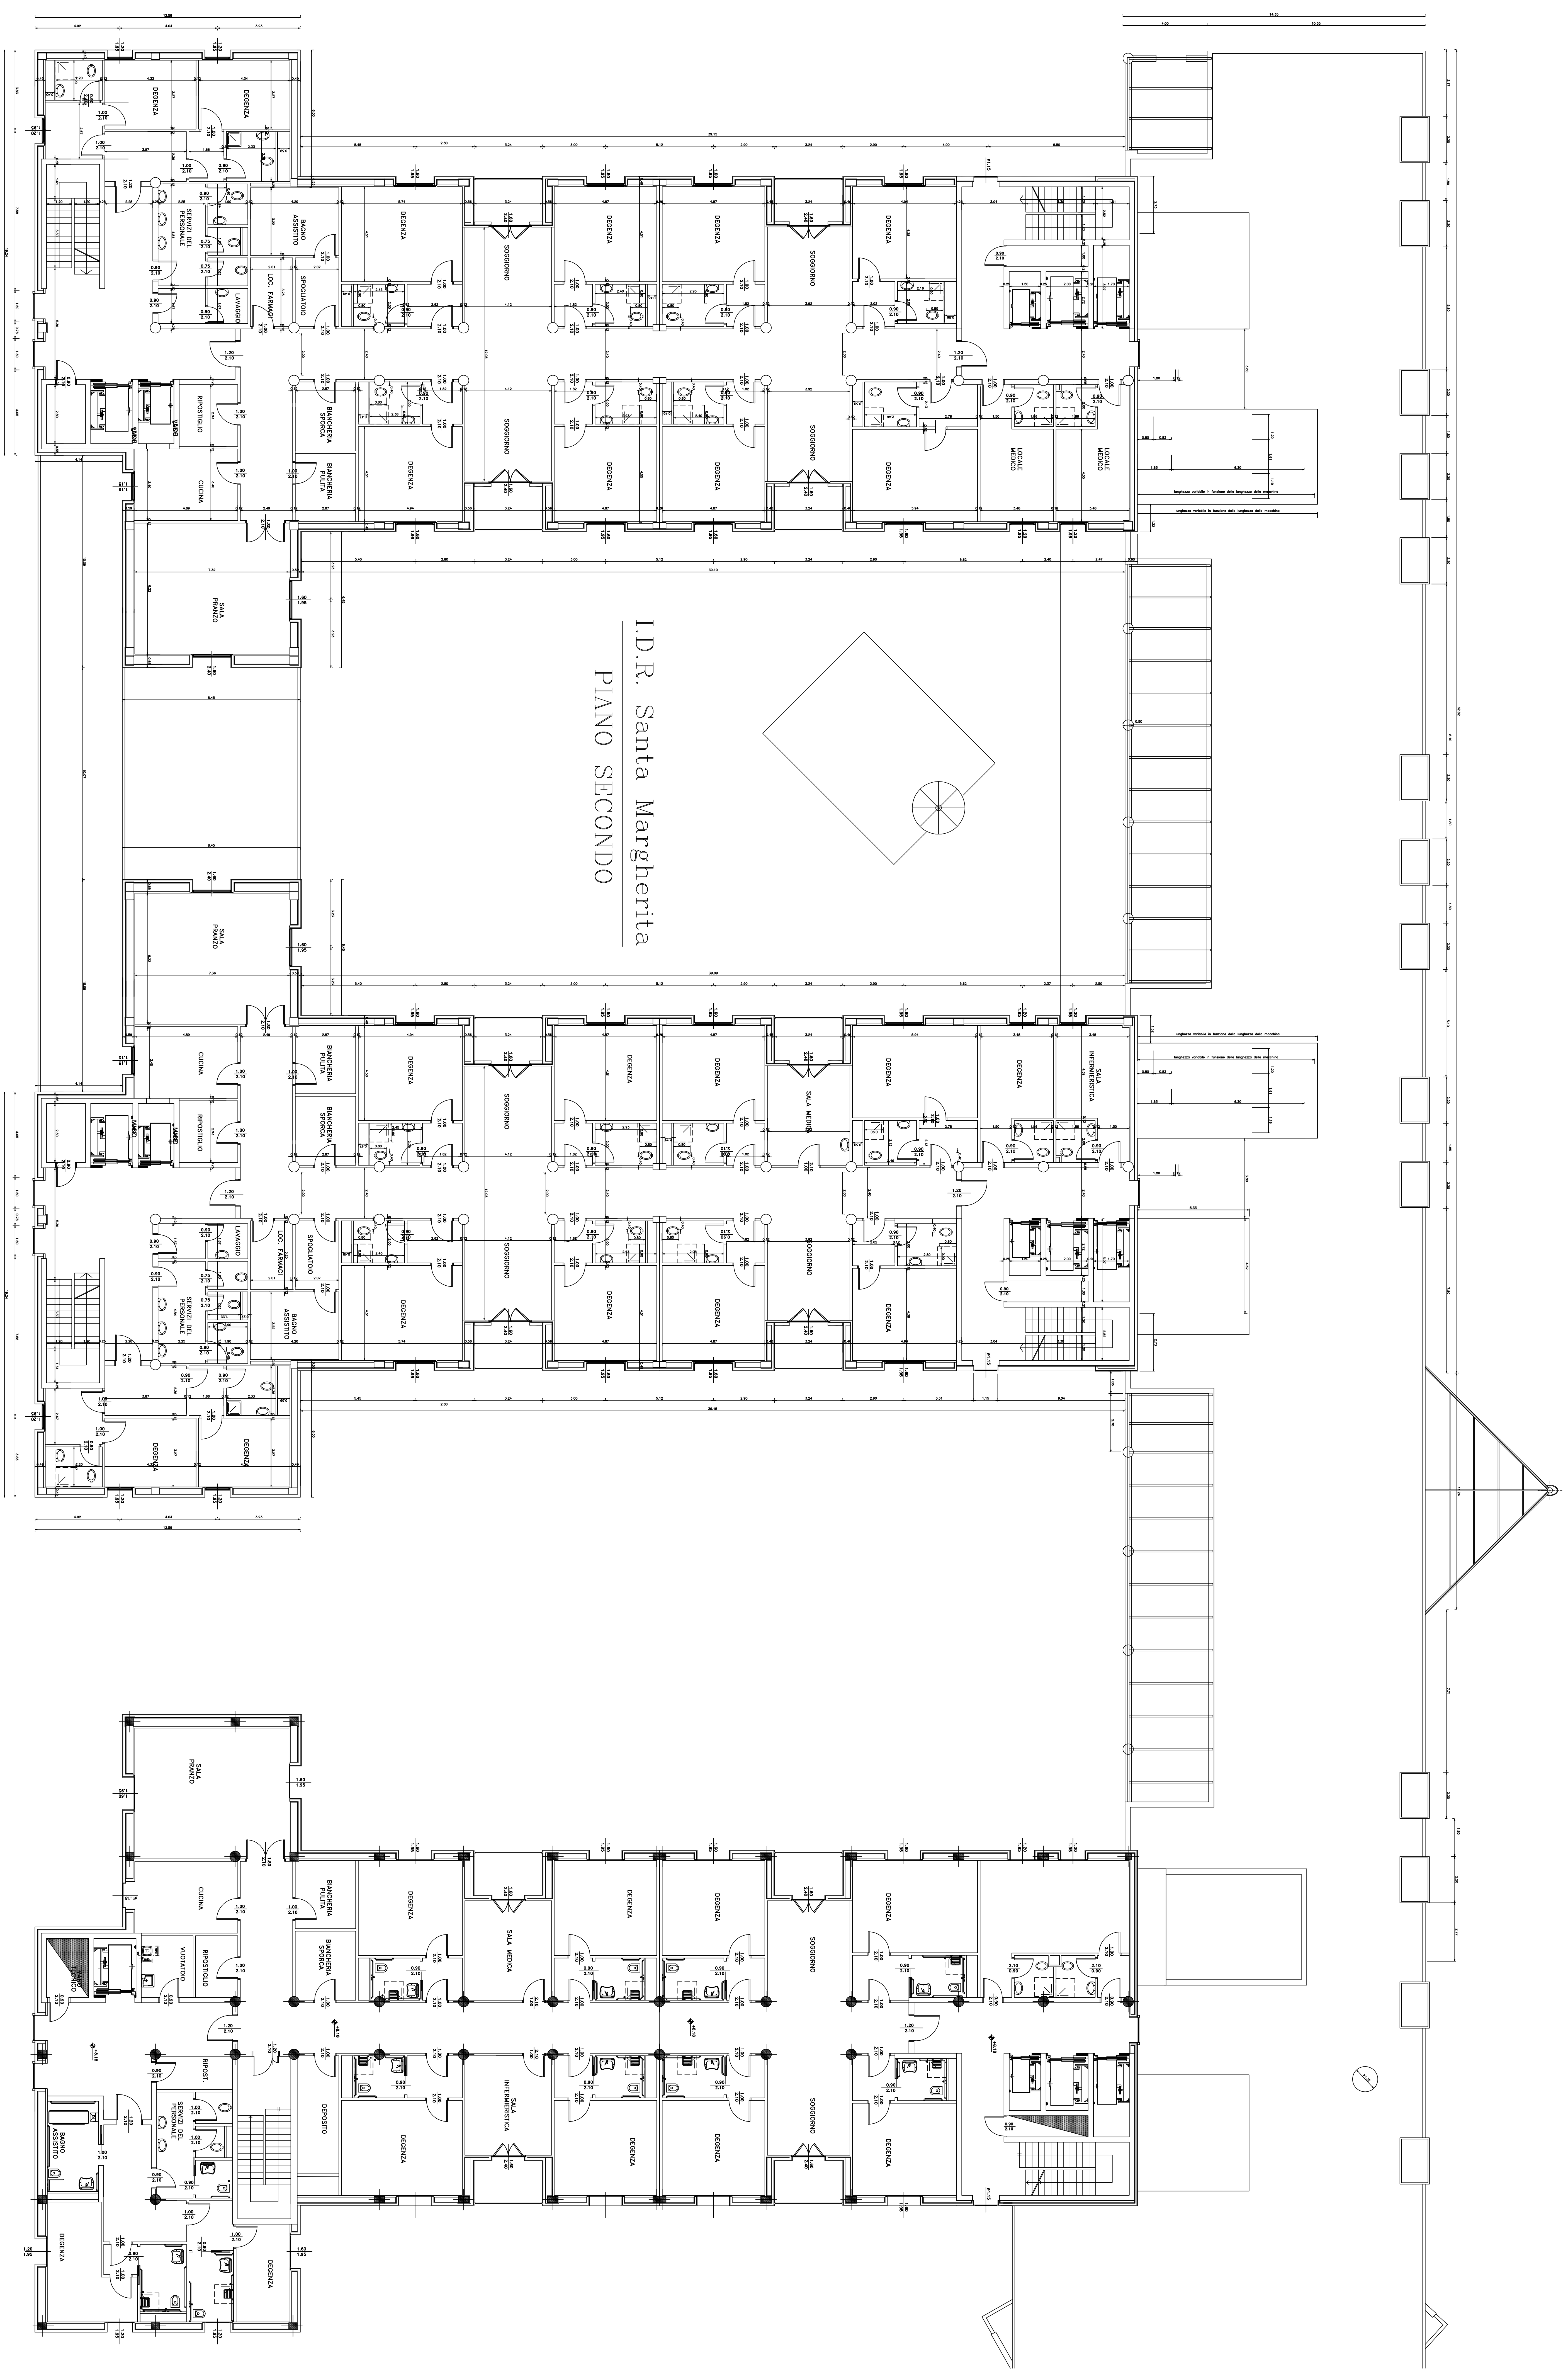


I.D.R. Santa Margherita
PIANO SECONDO

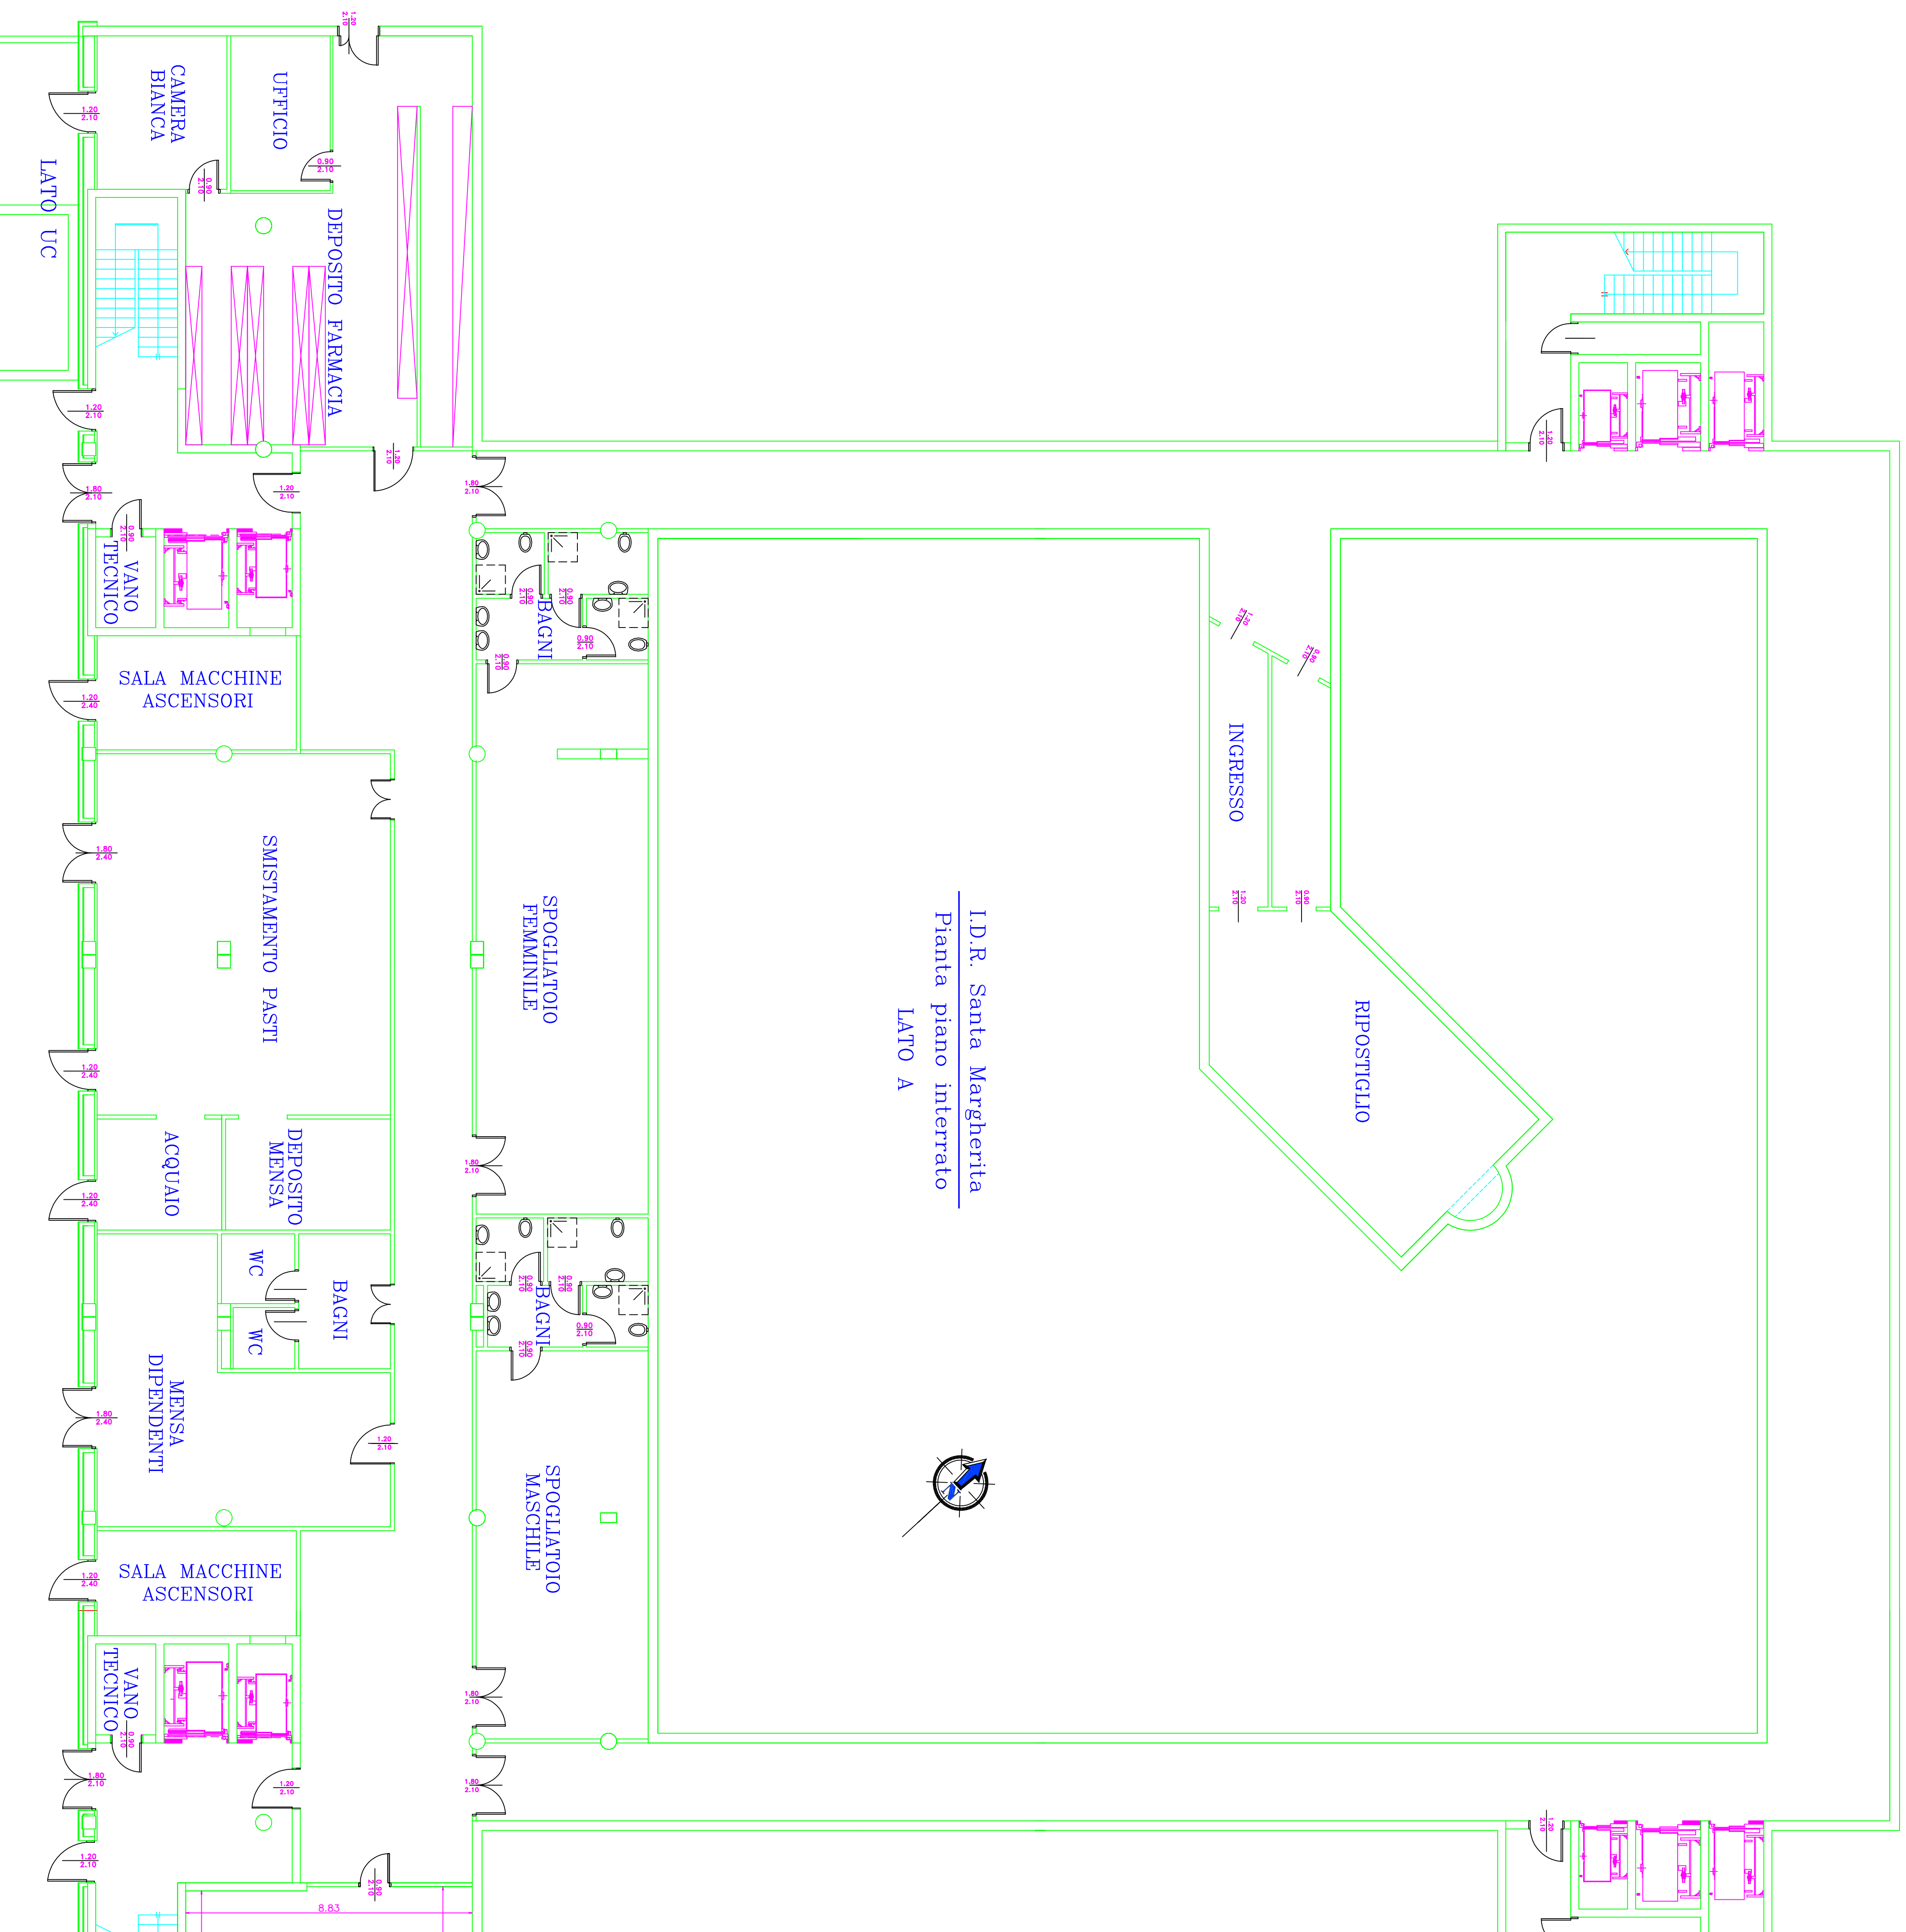


I.D.R. Santa Margherita
 Pianta piano interrato
 LATO A

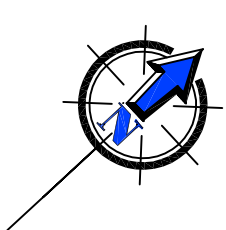



8.83

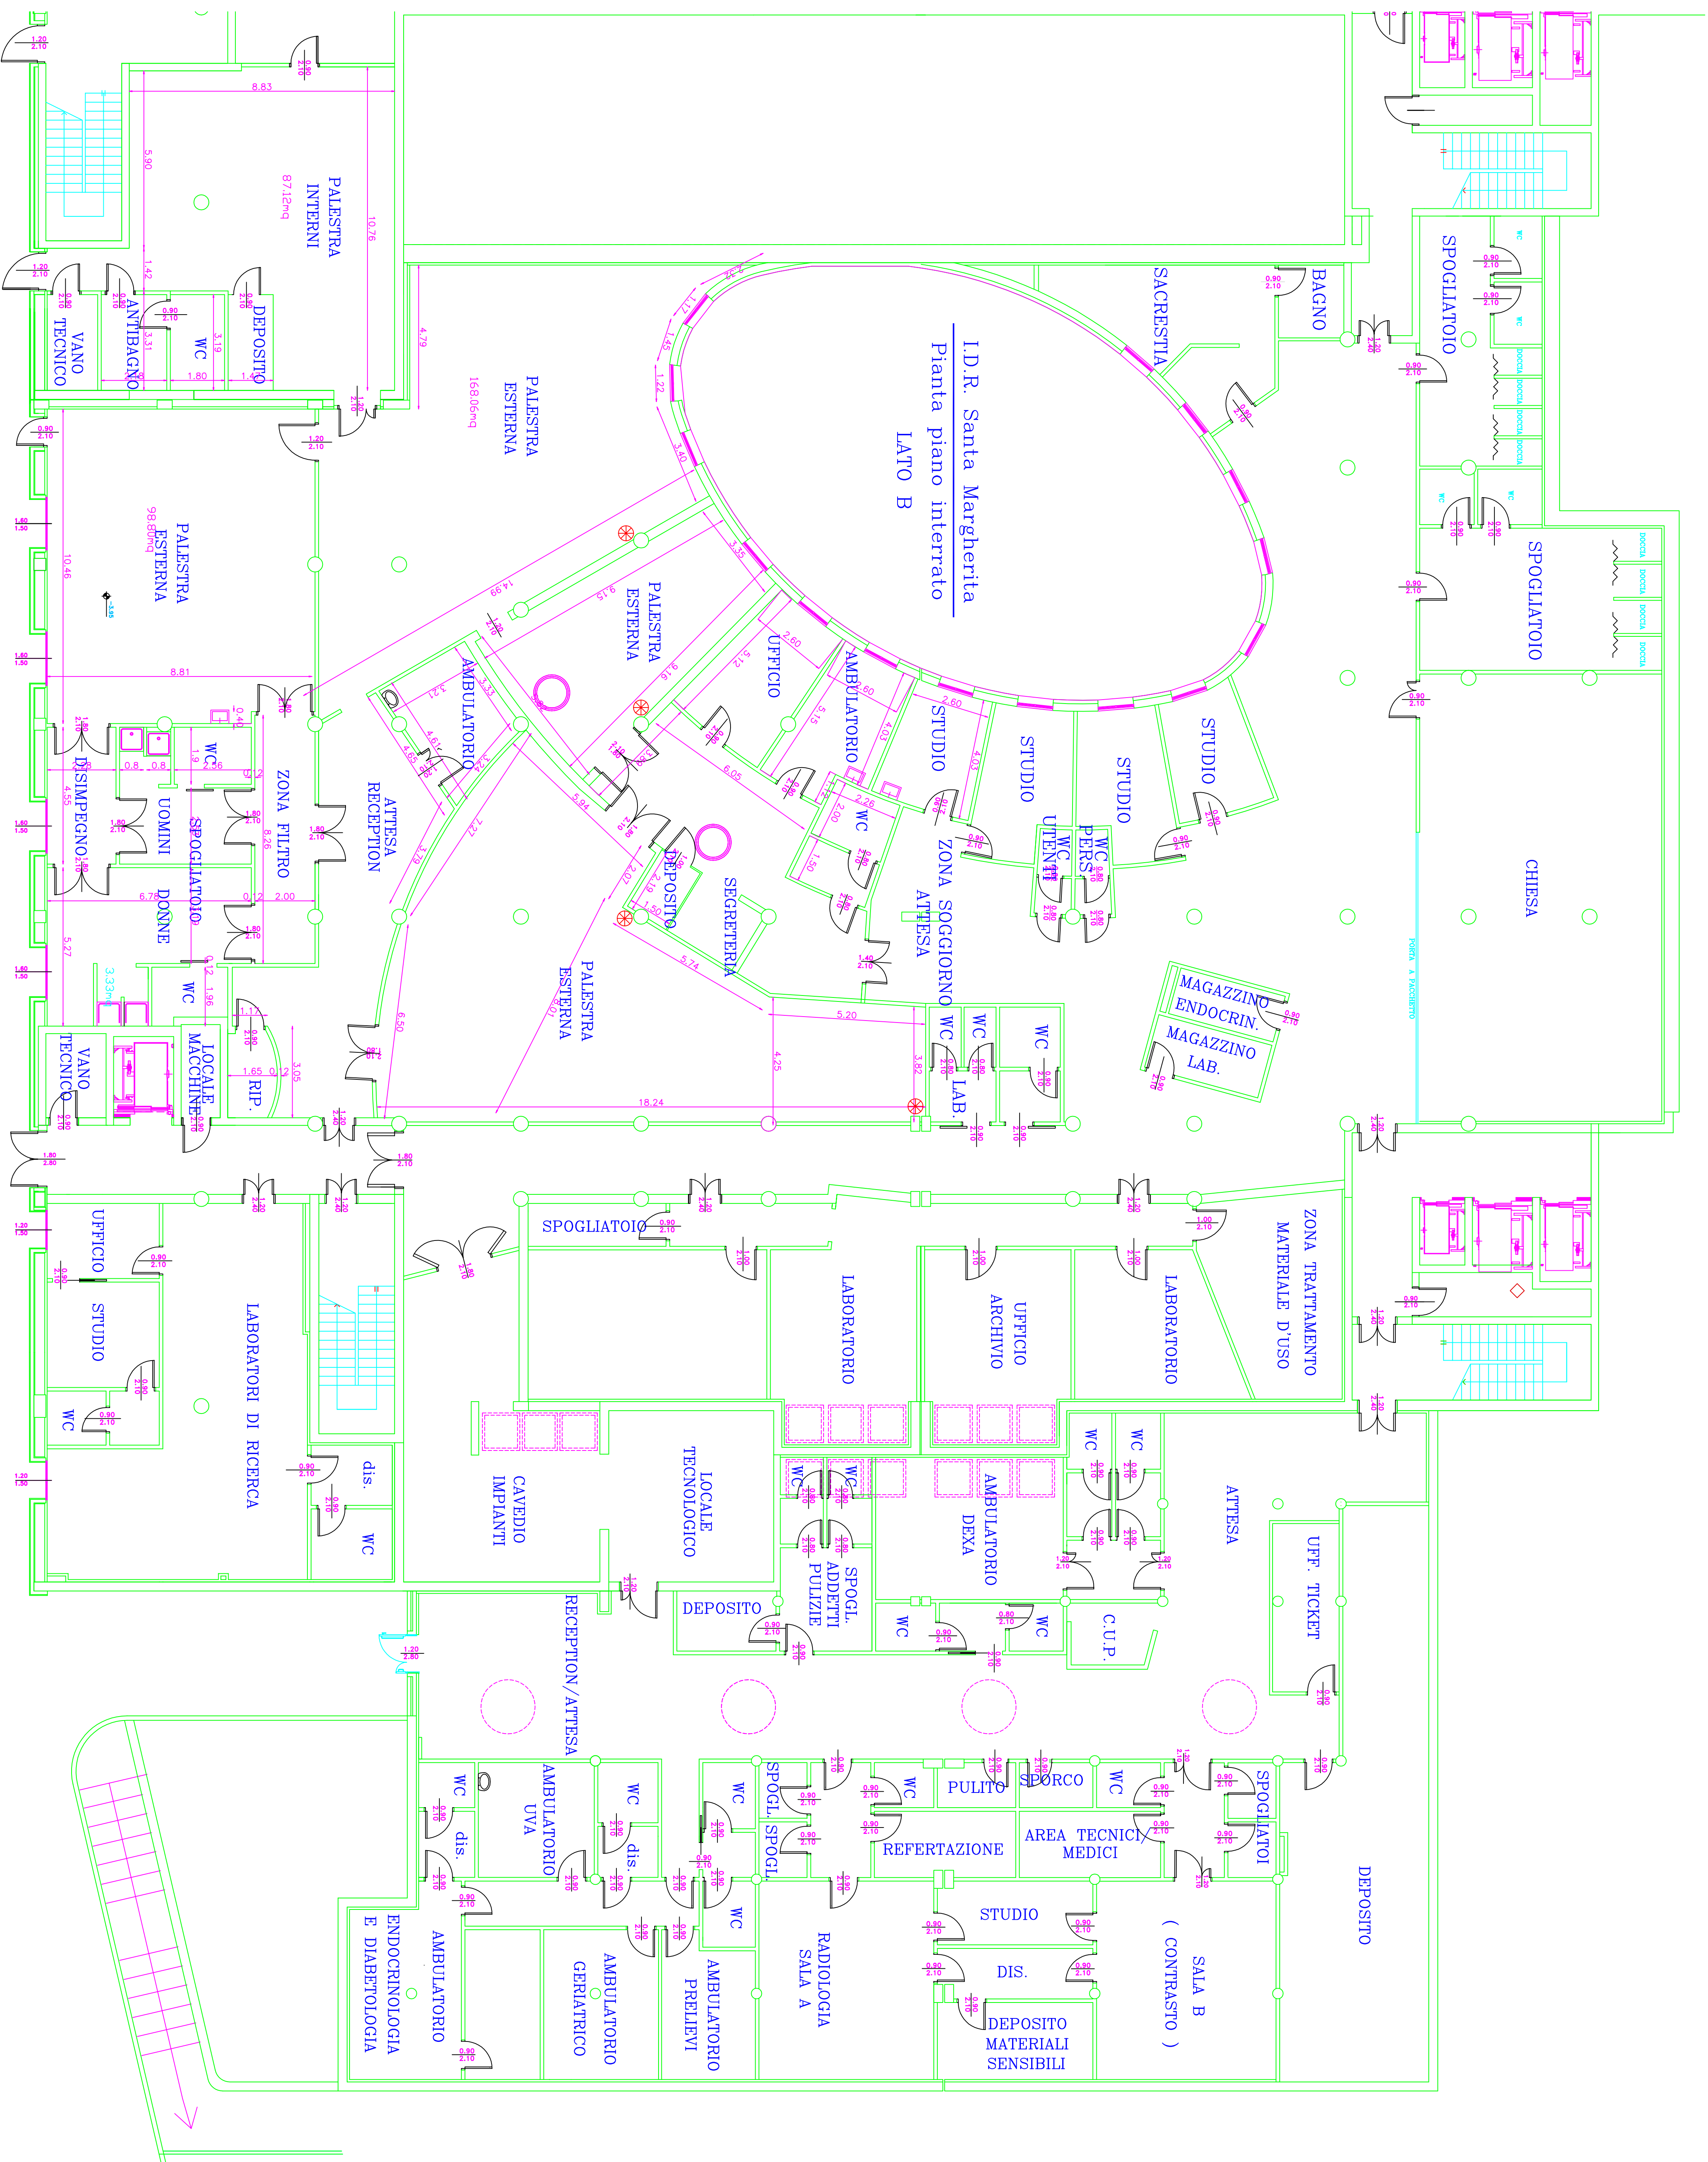



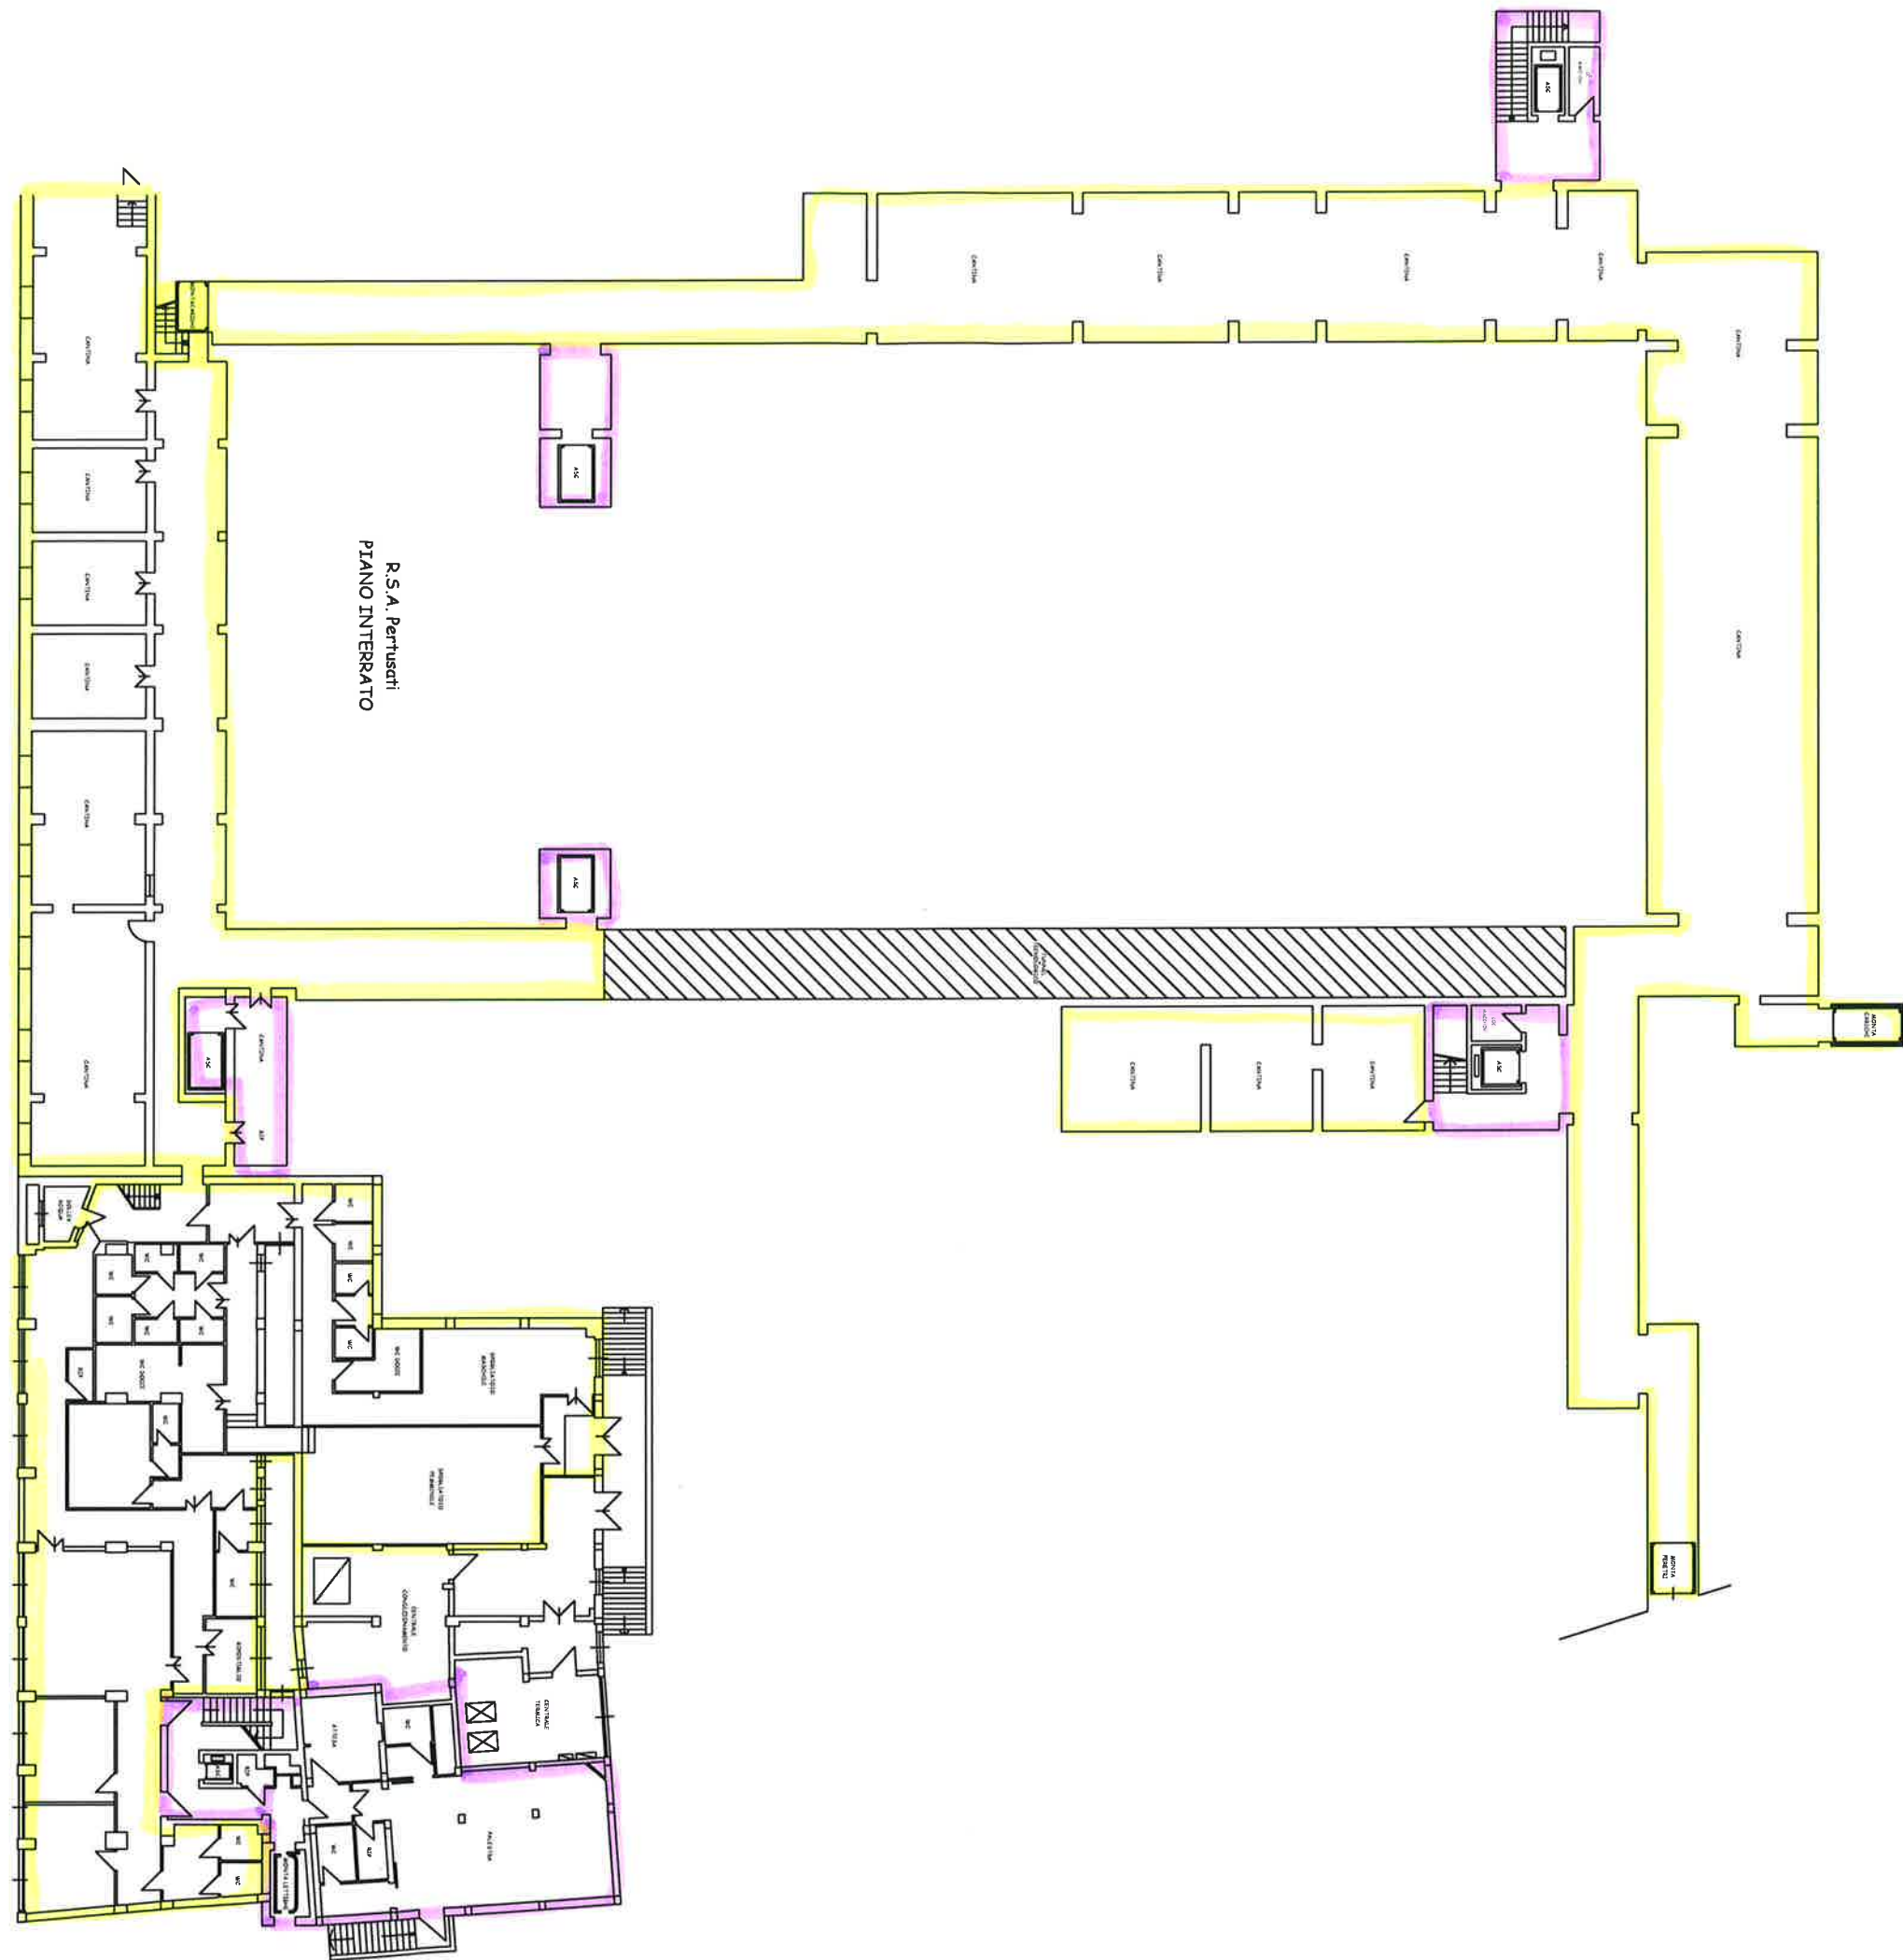


Legenda:
giallo: zone a basso rischio
viola: zone a medio rischio







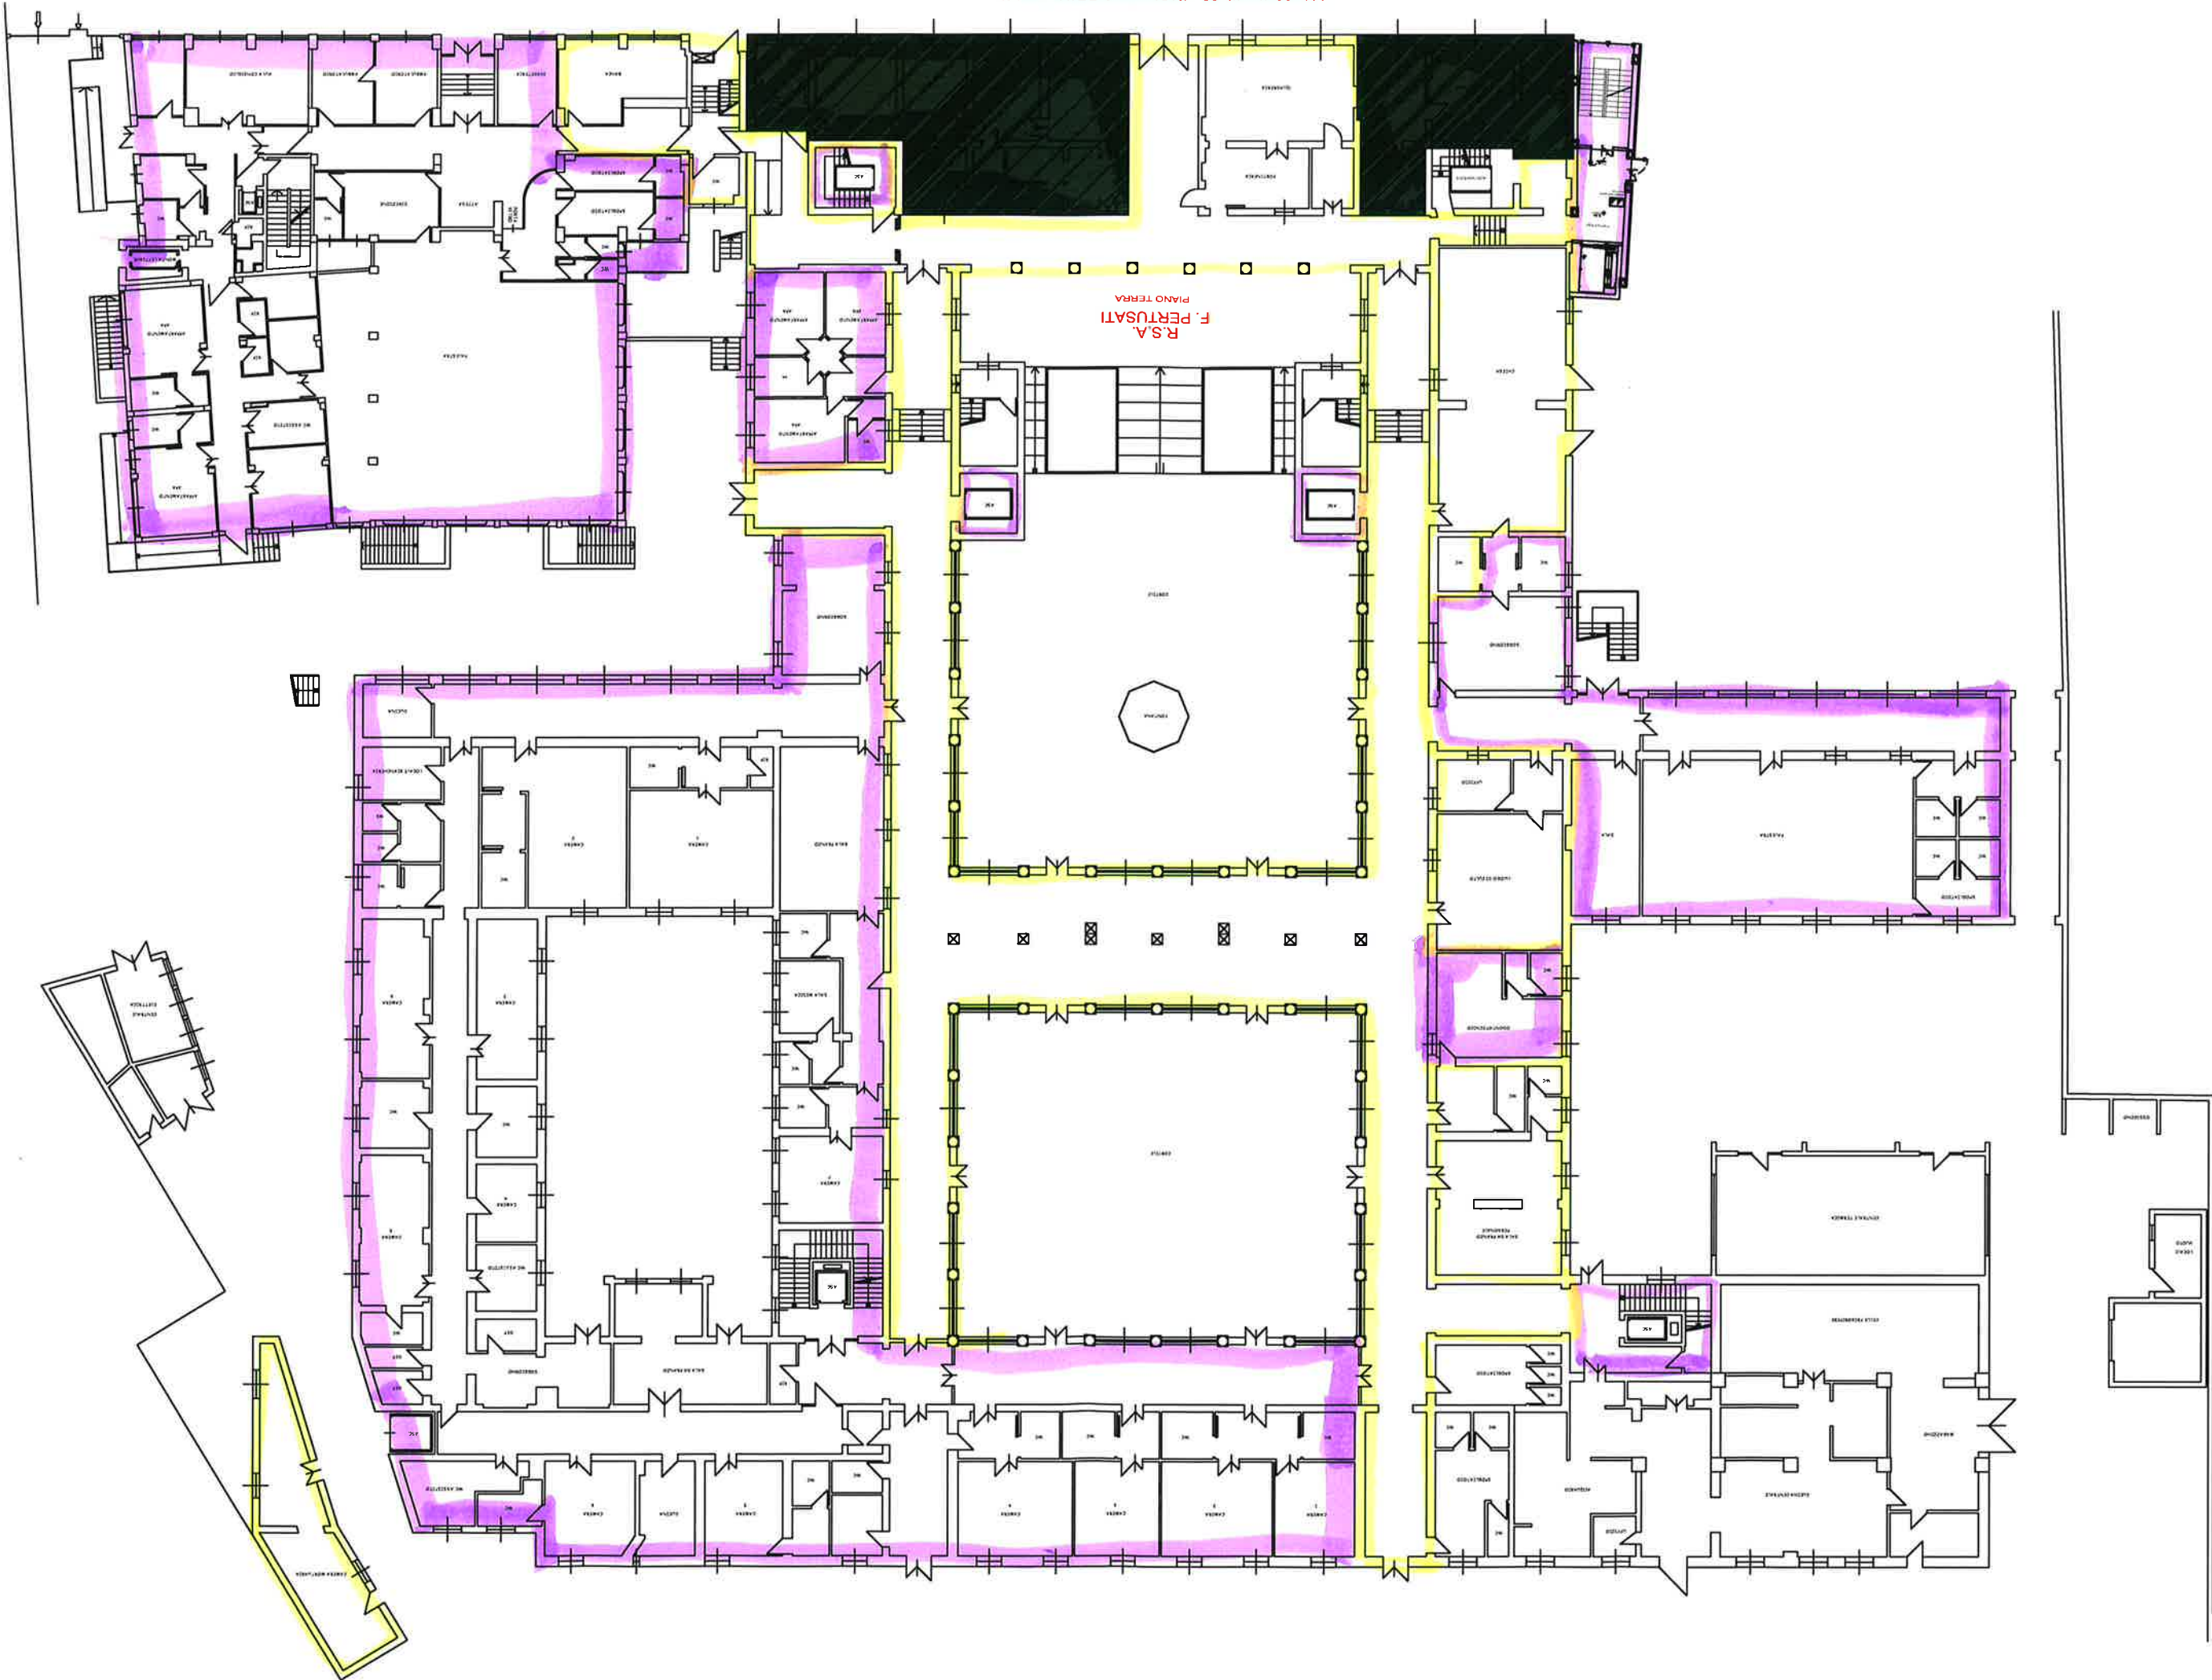


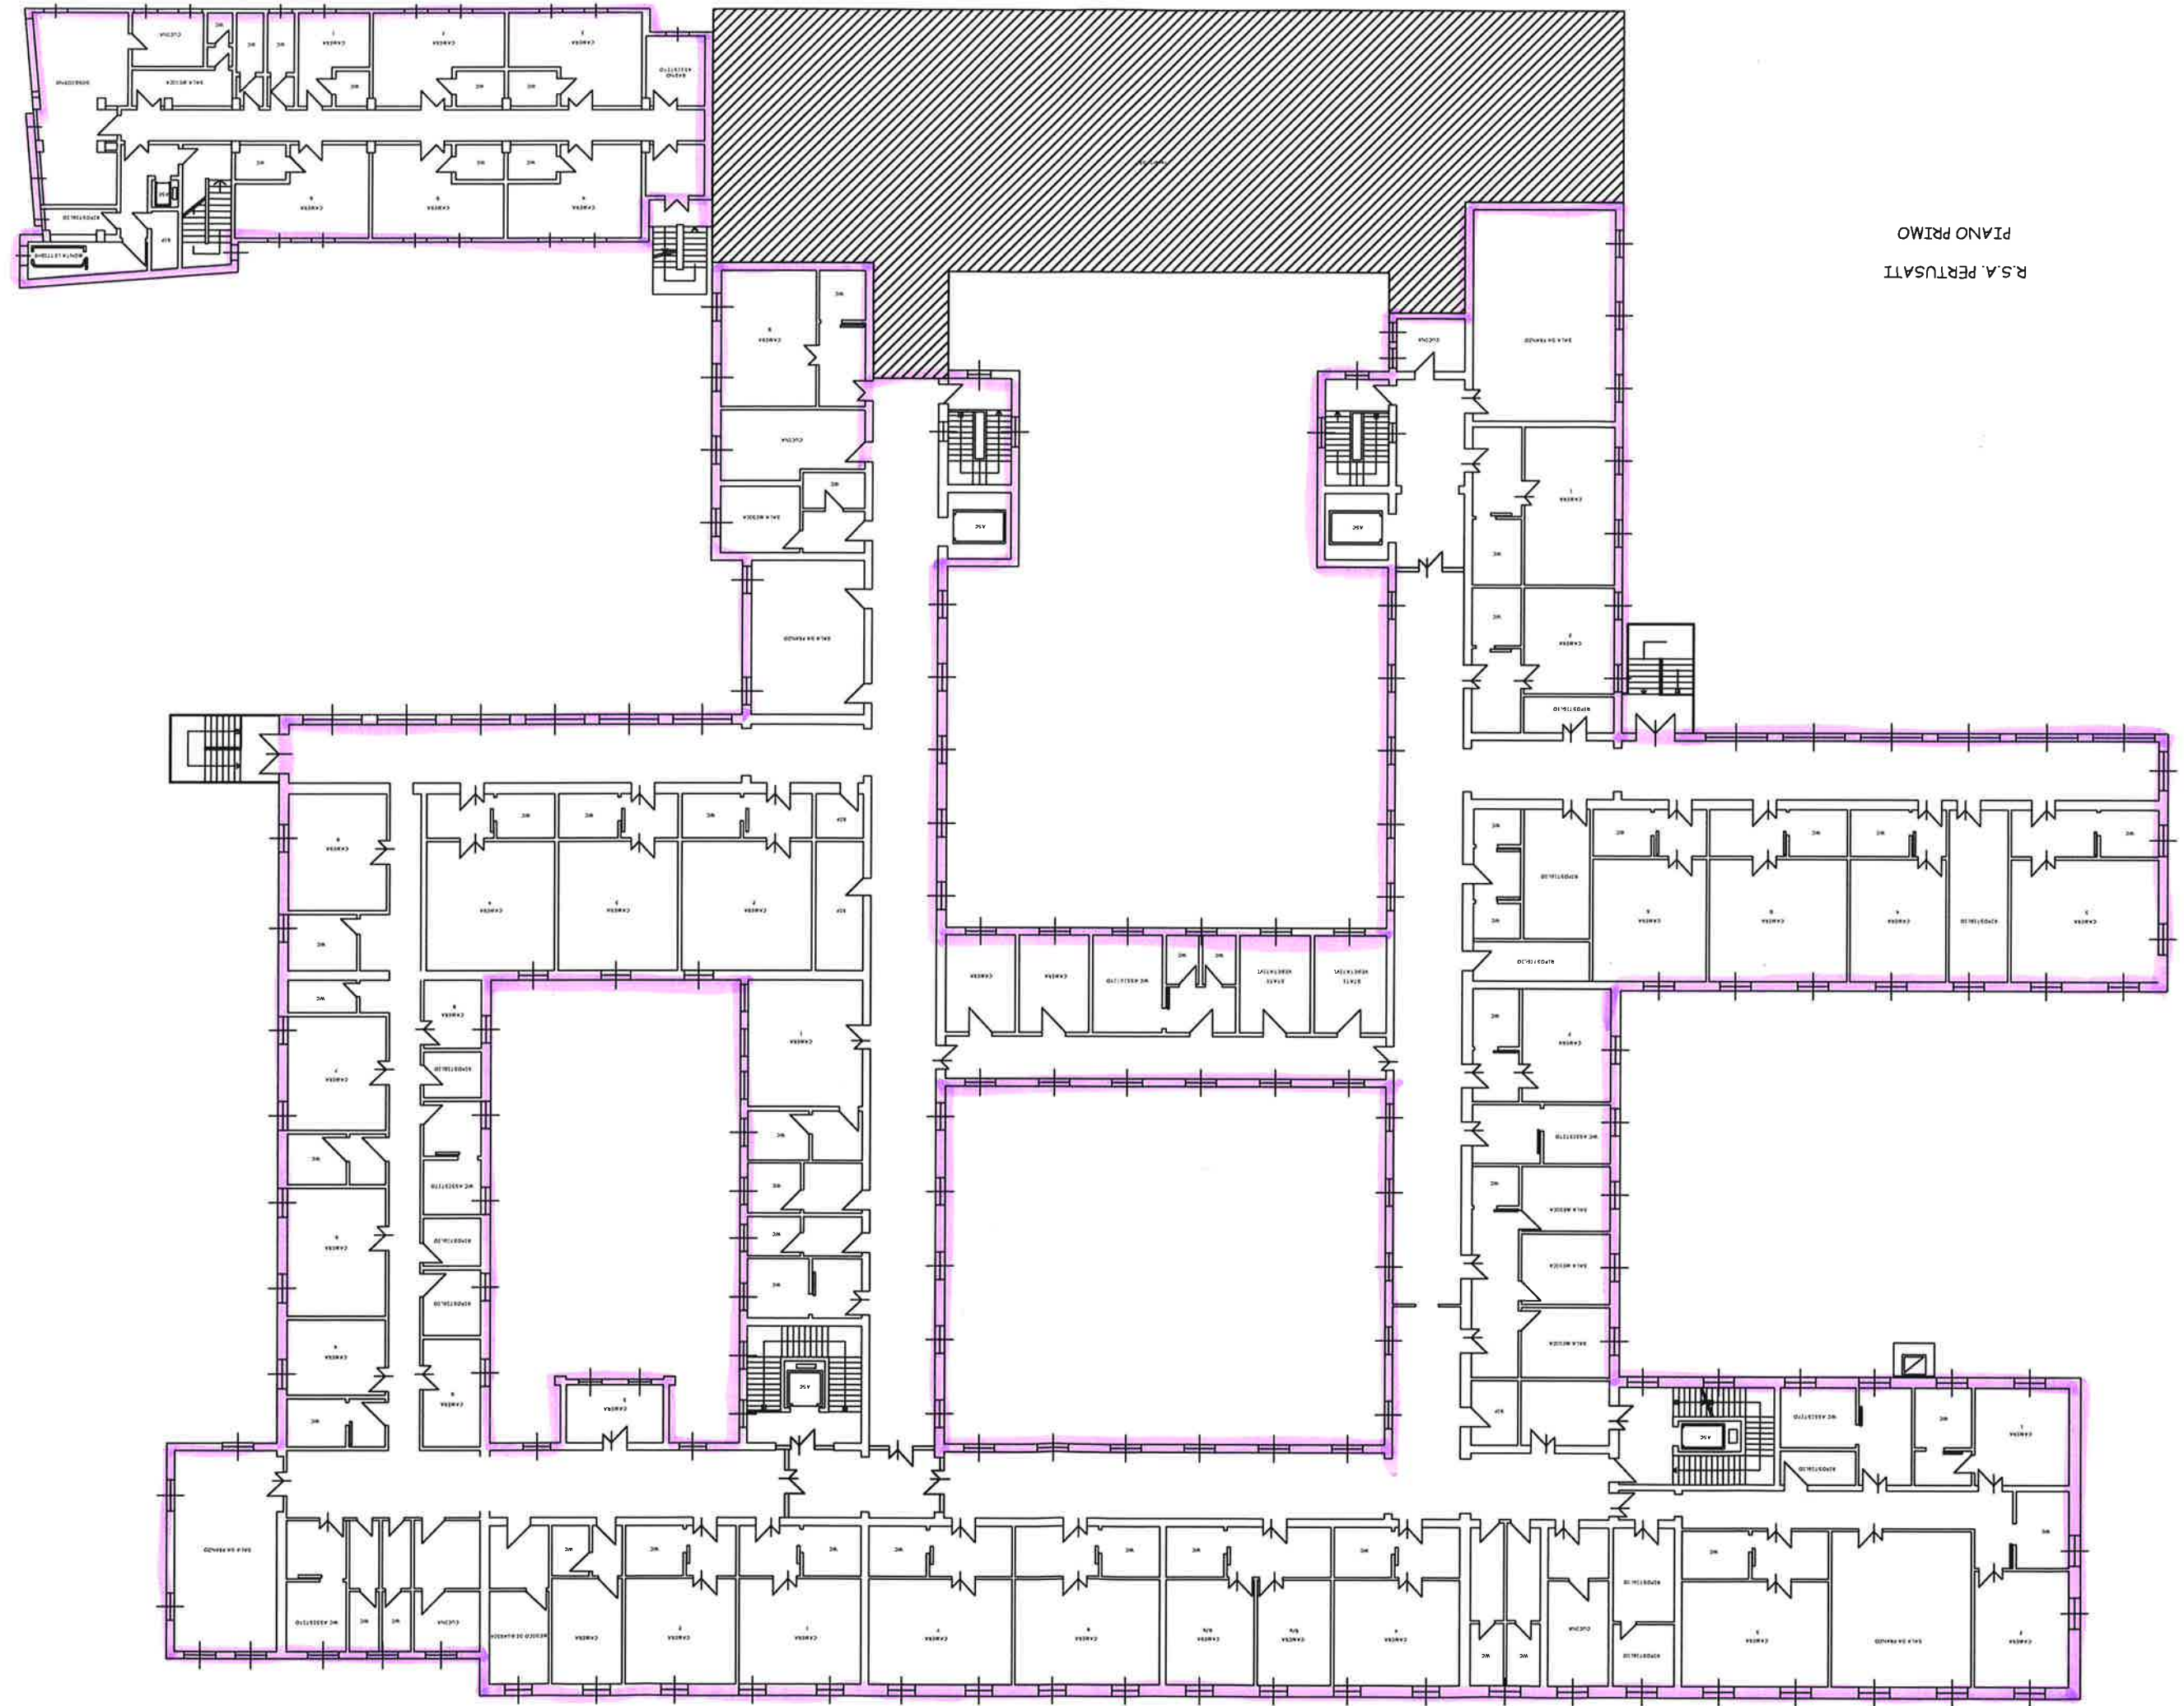


R.S.A. PERTUSATI
PIANO PRIMO

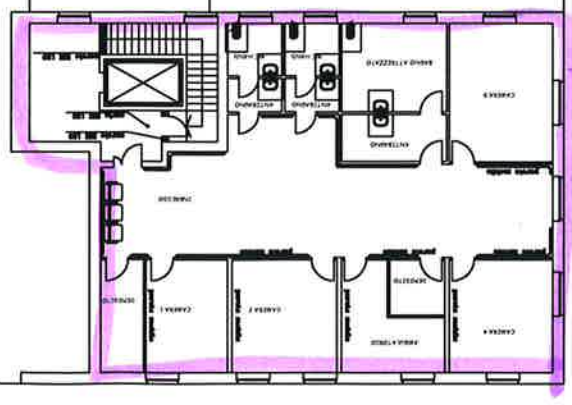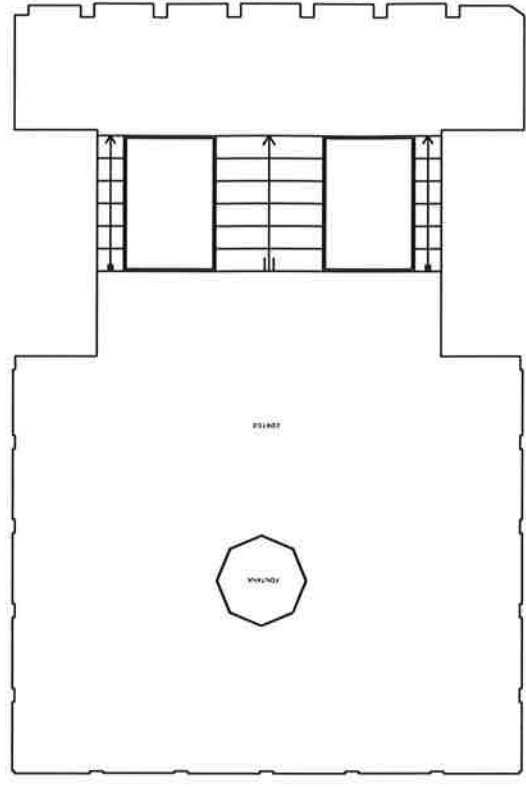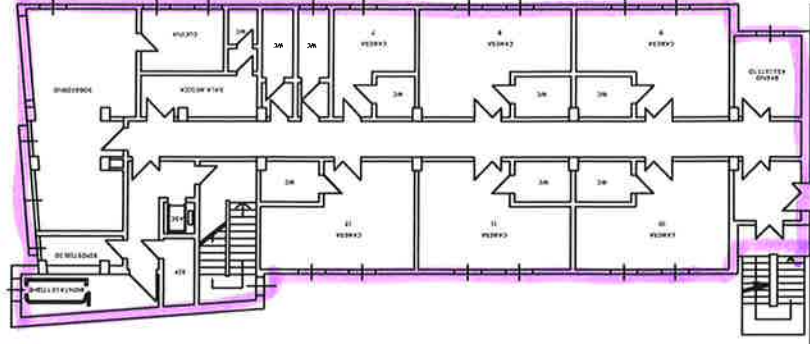


PIANTA PIANO TERZO - QUARTO - QUINTO

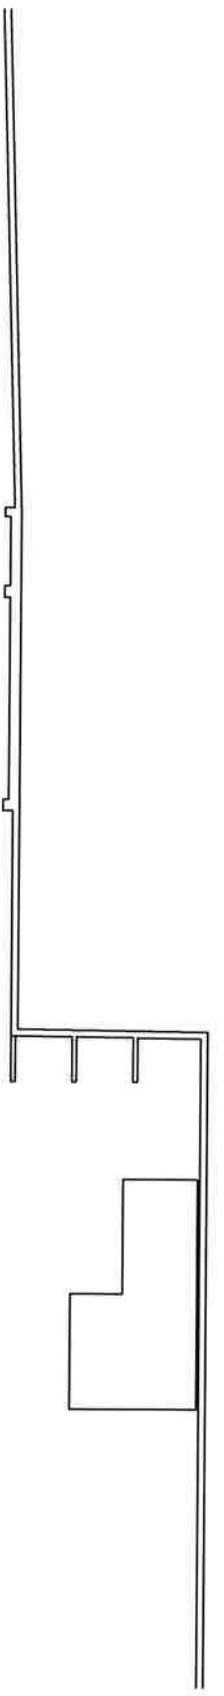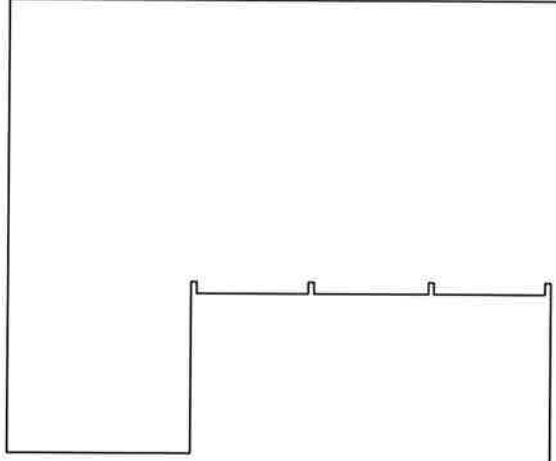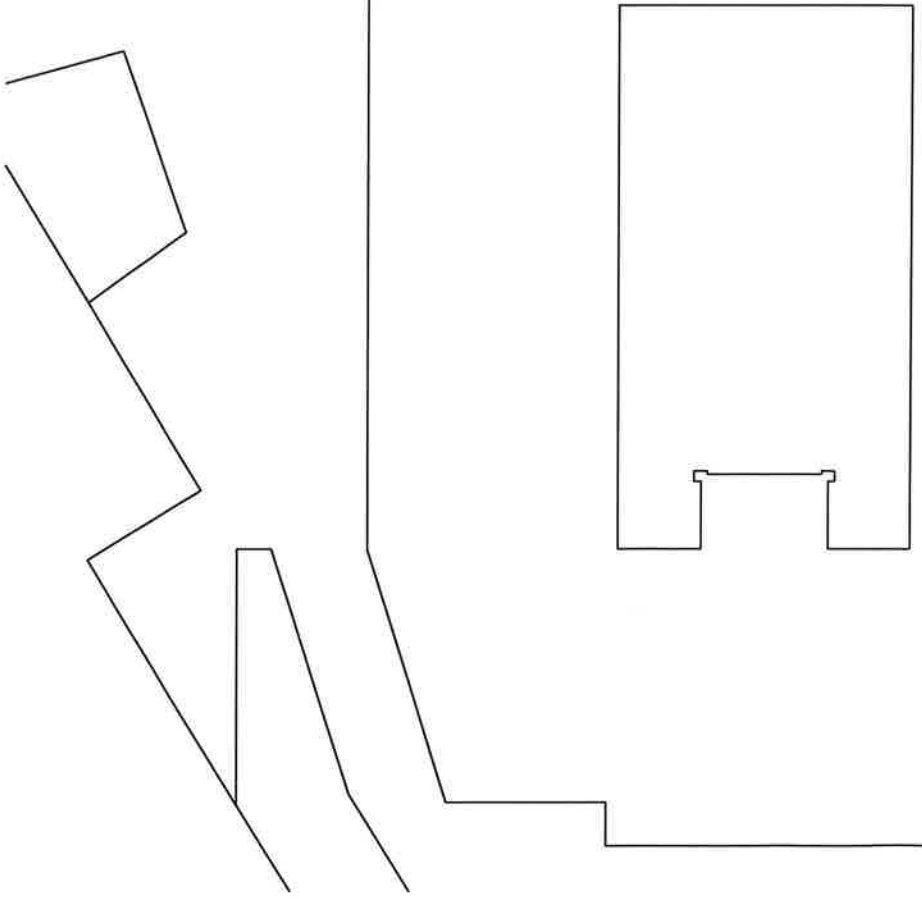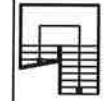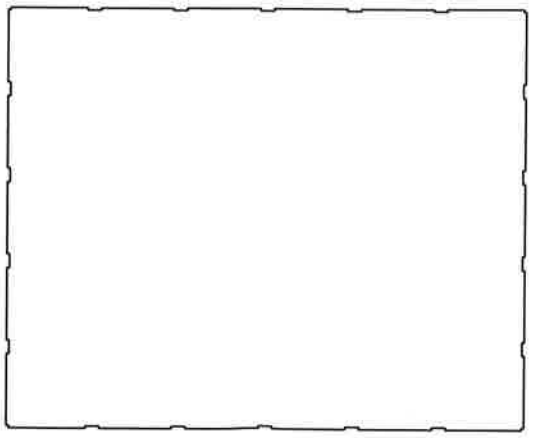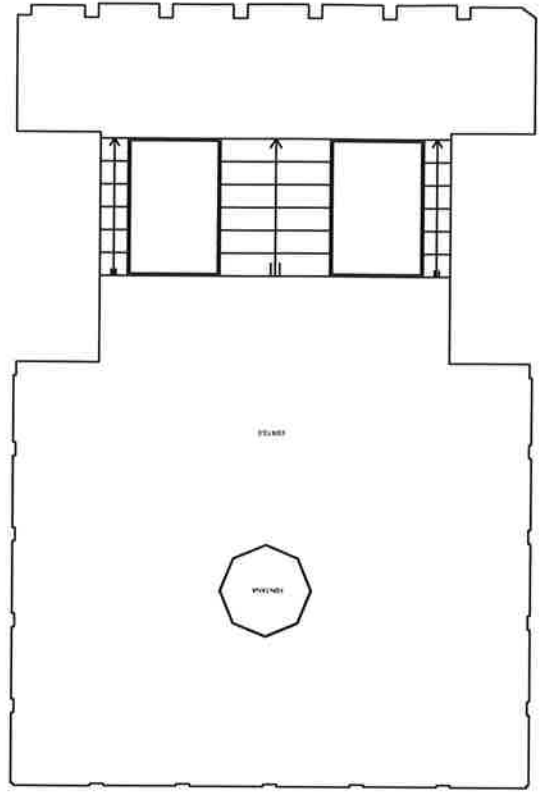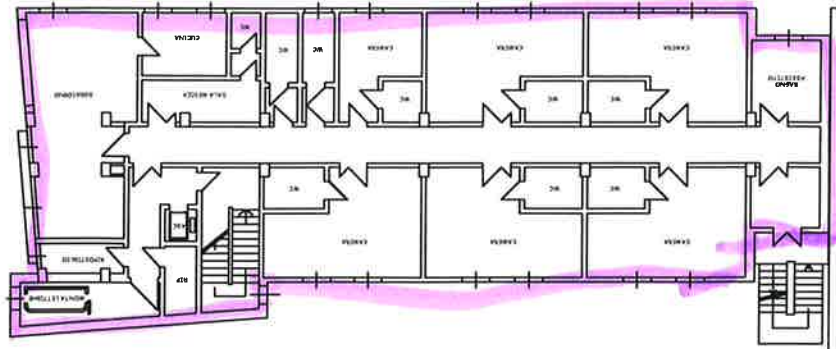

Legenda:
giallo: zone a basso rischio
viola: zone a medio rischio

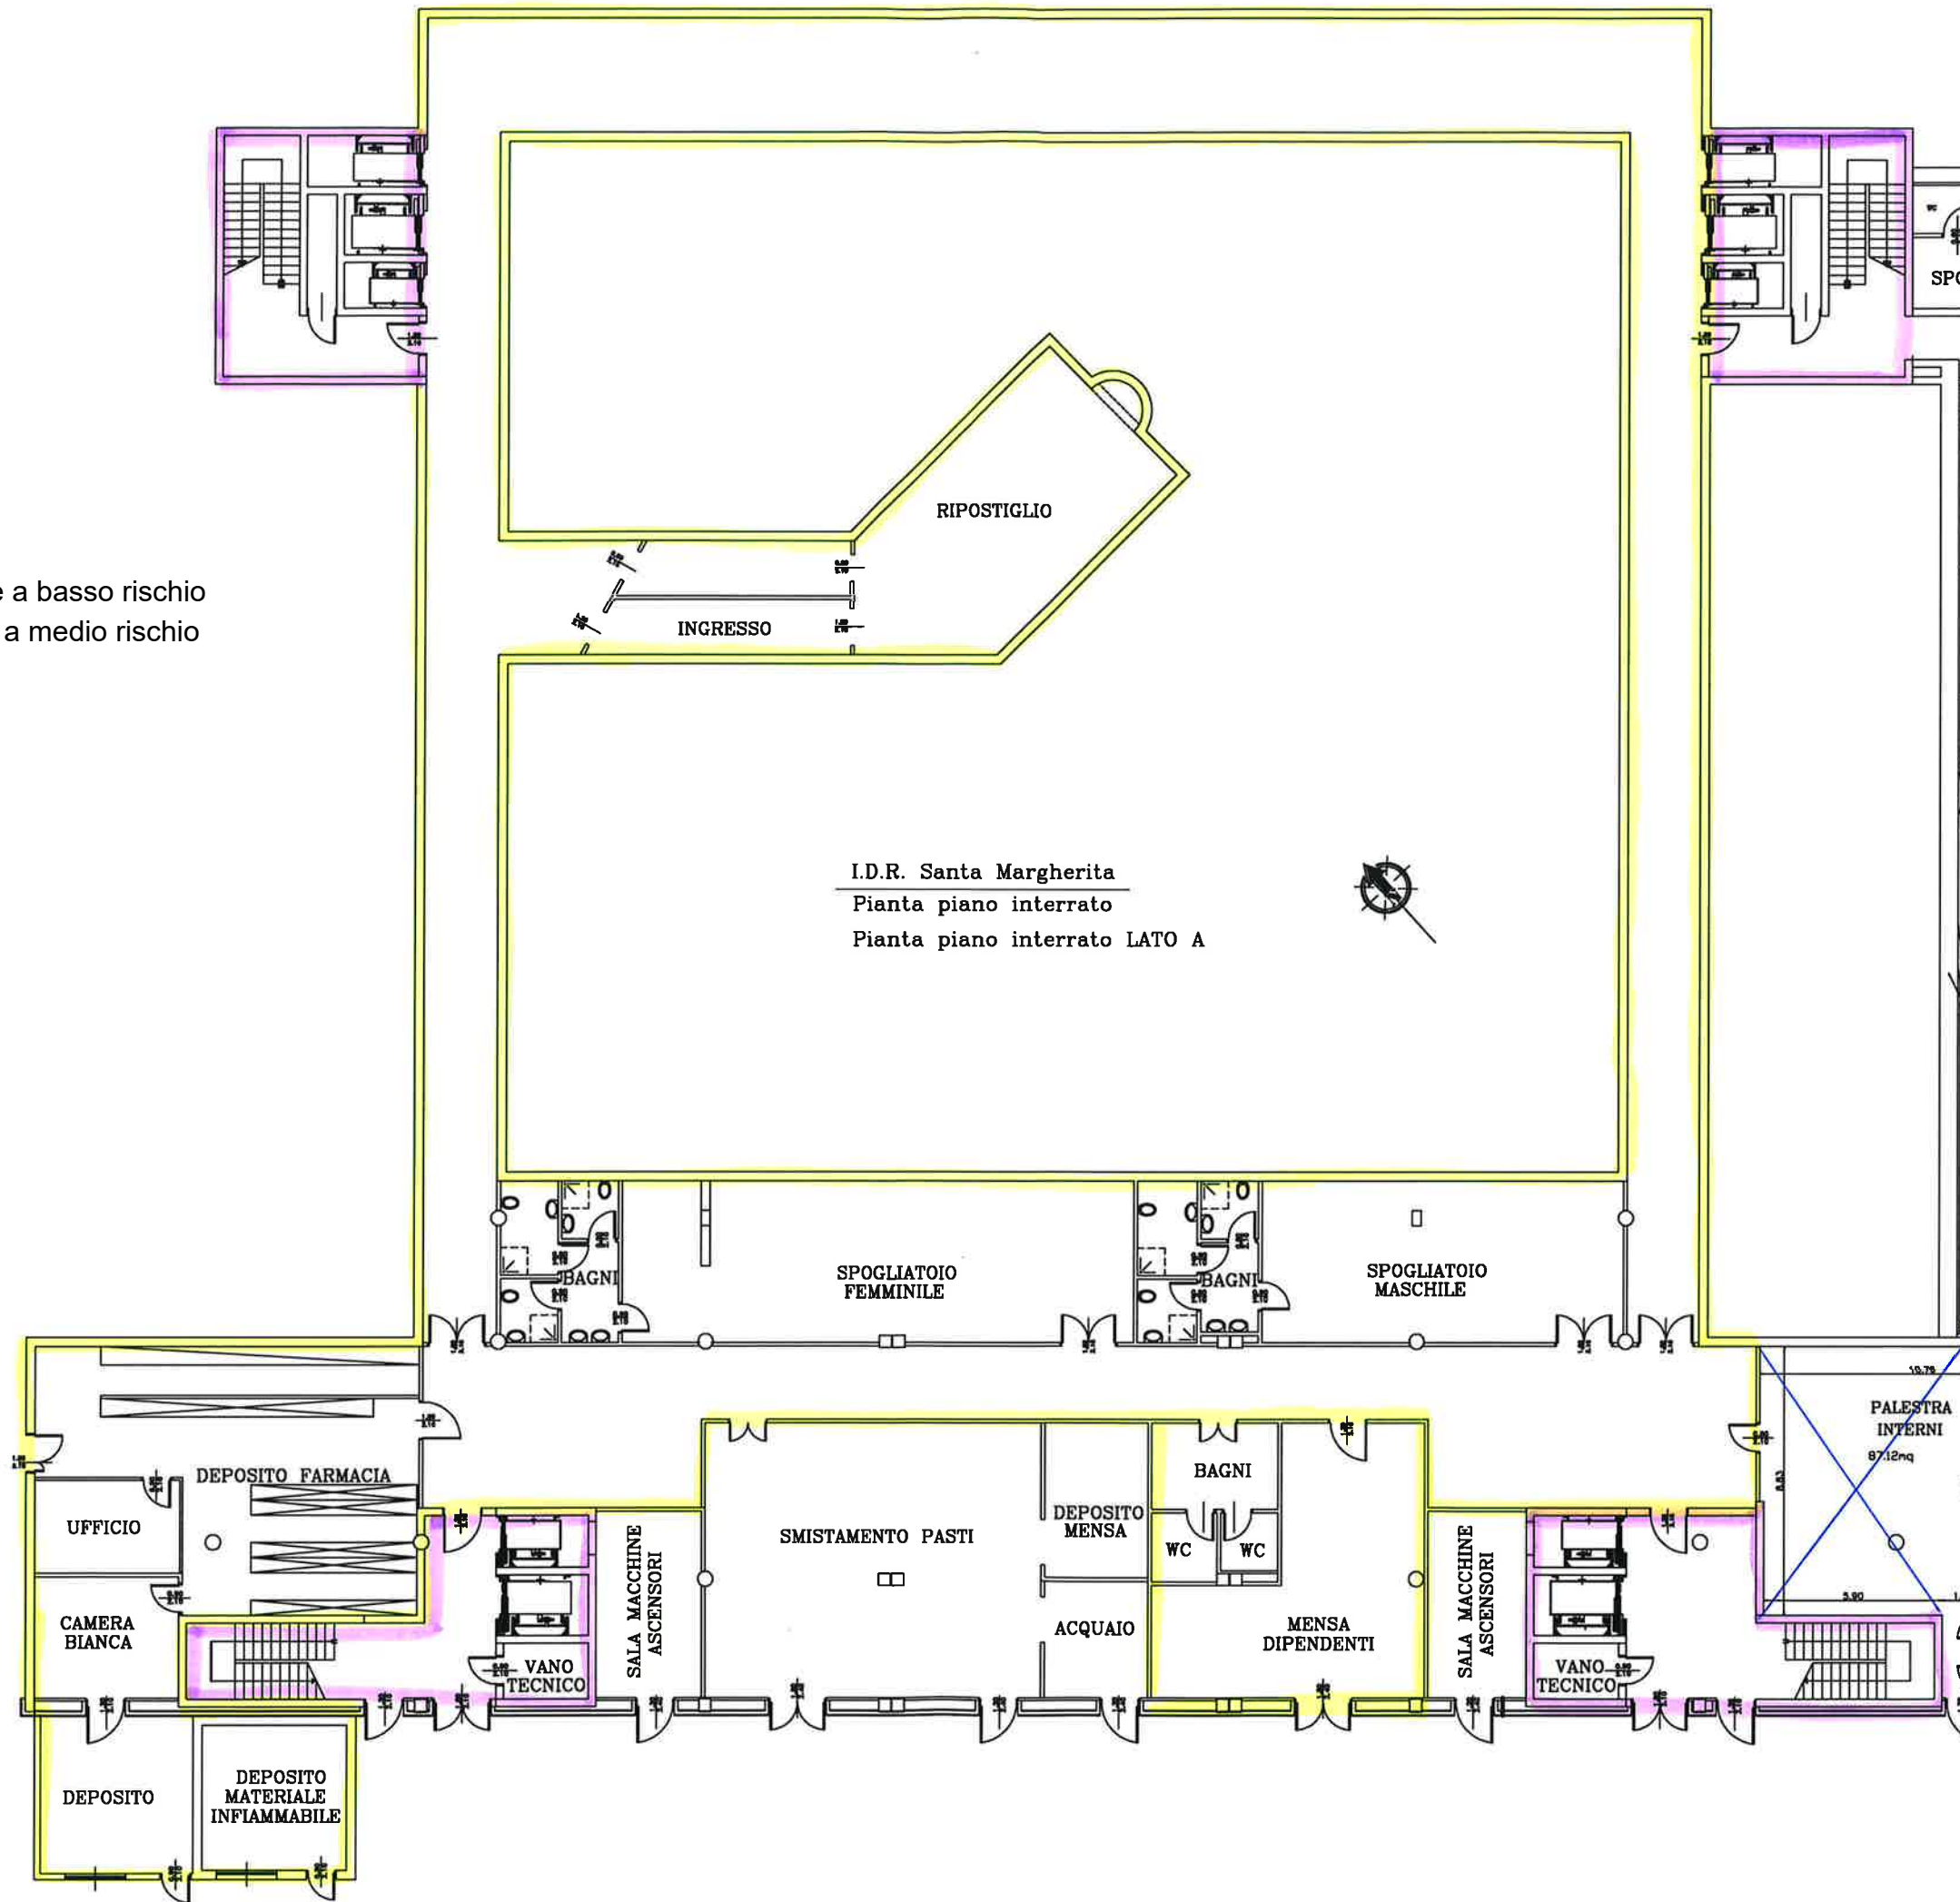


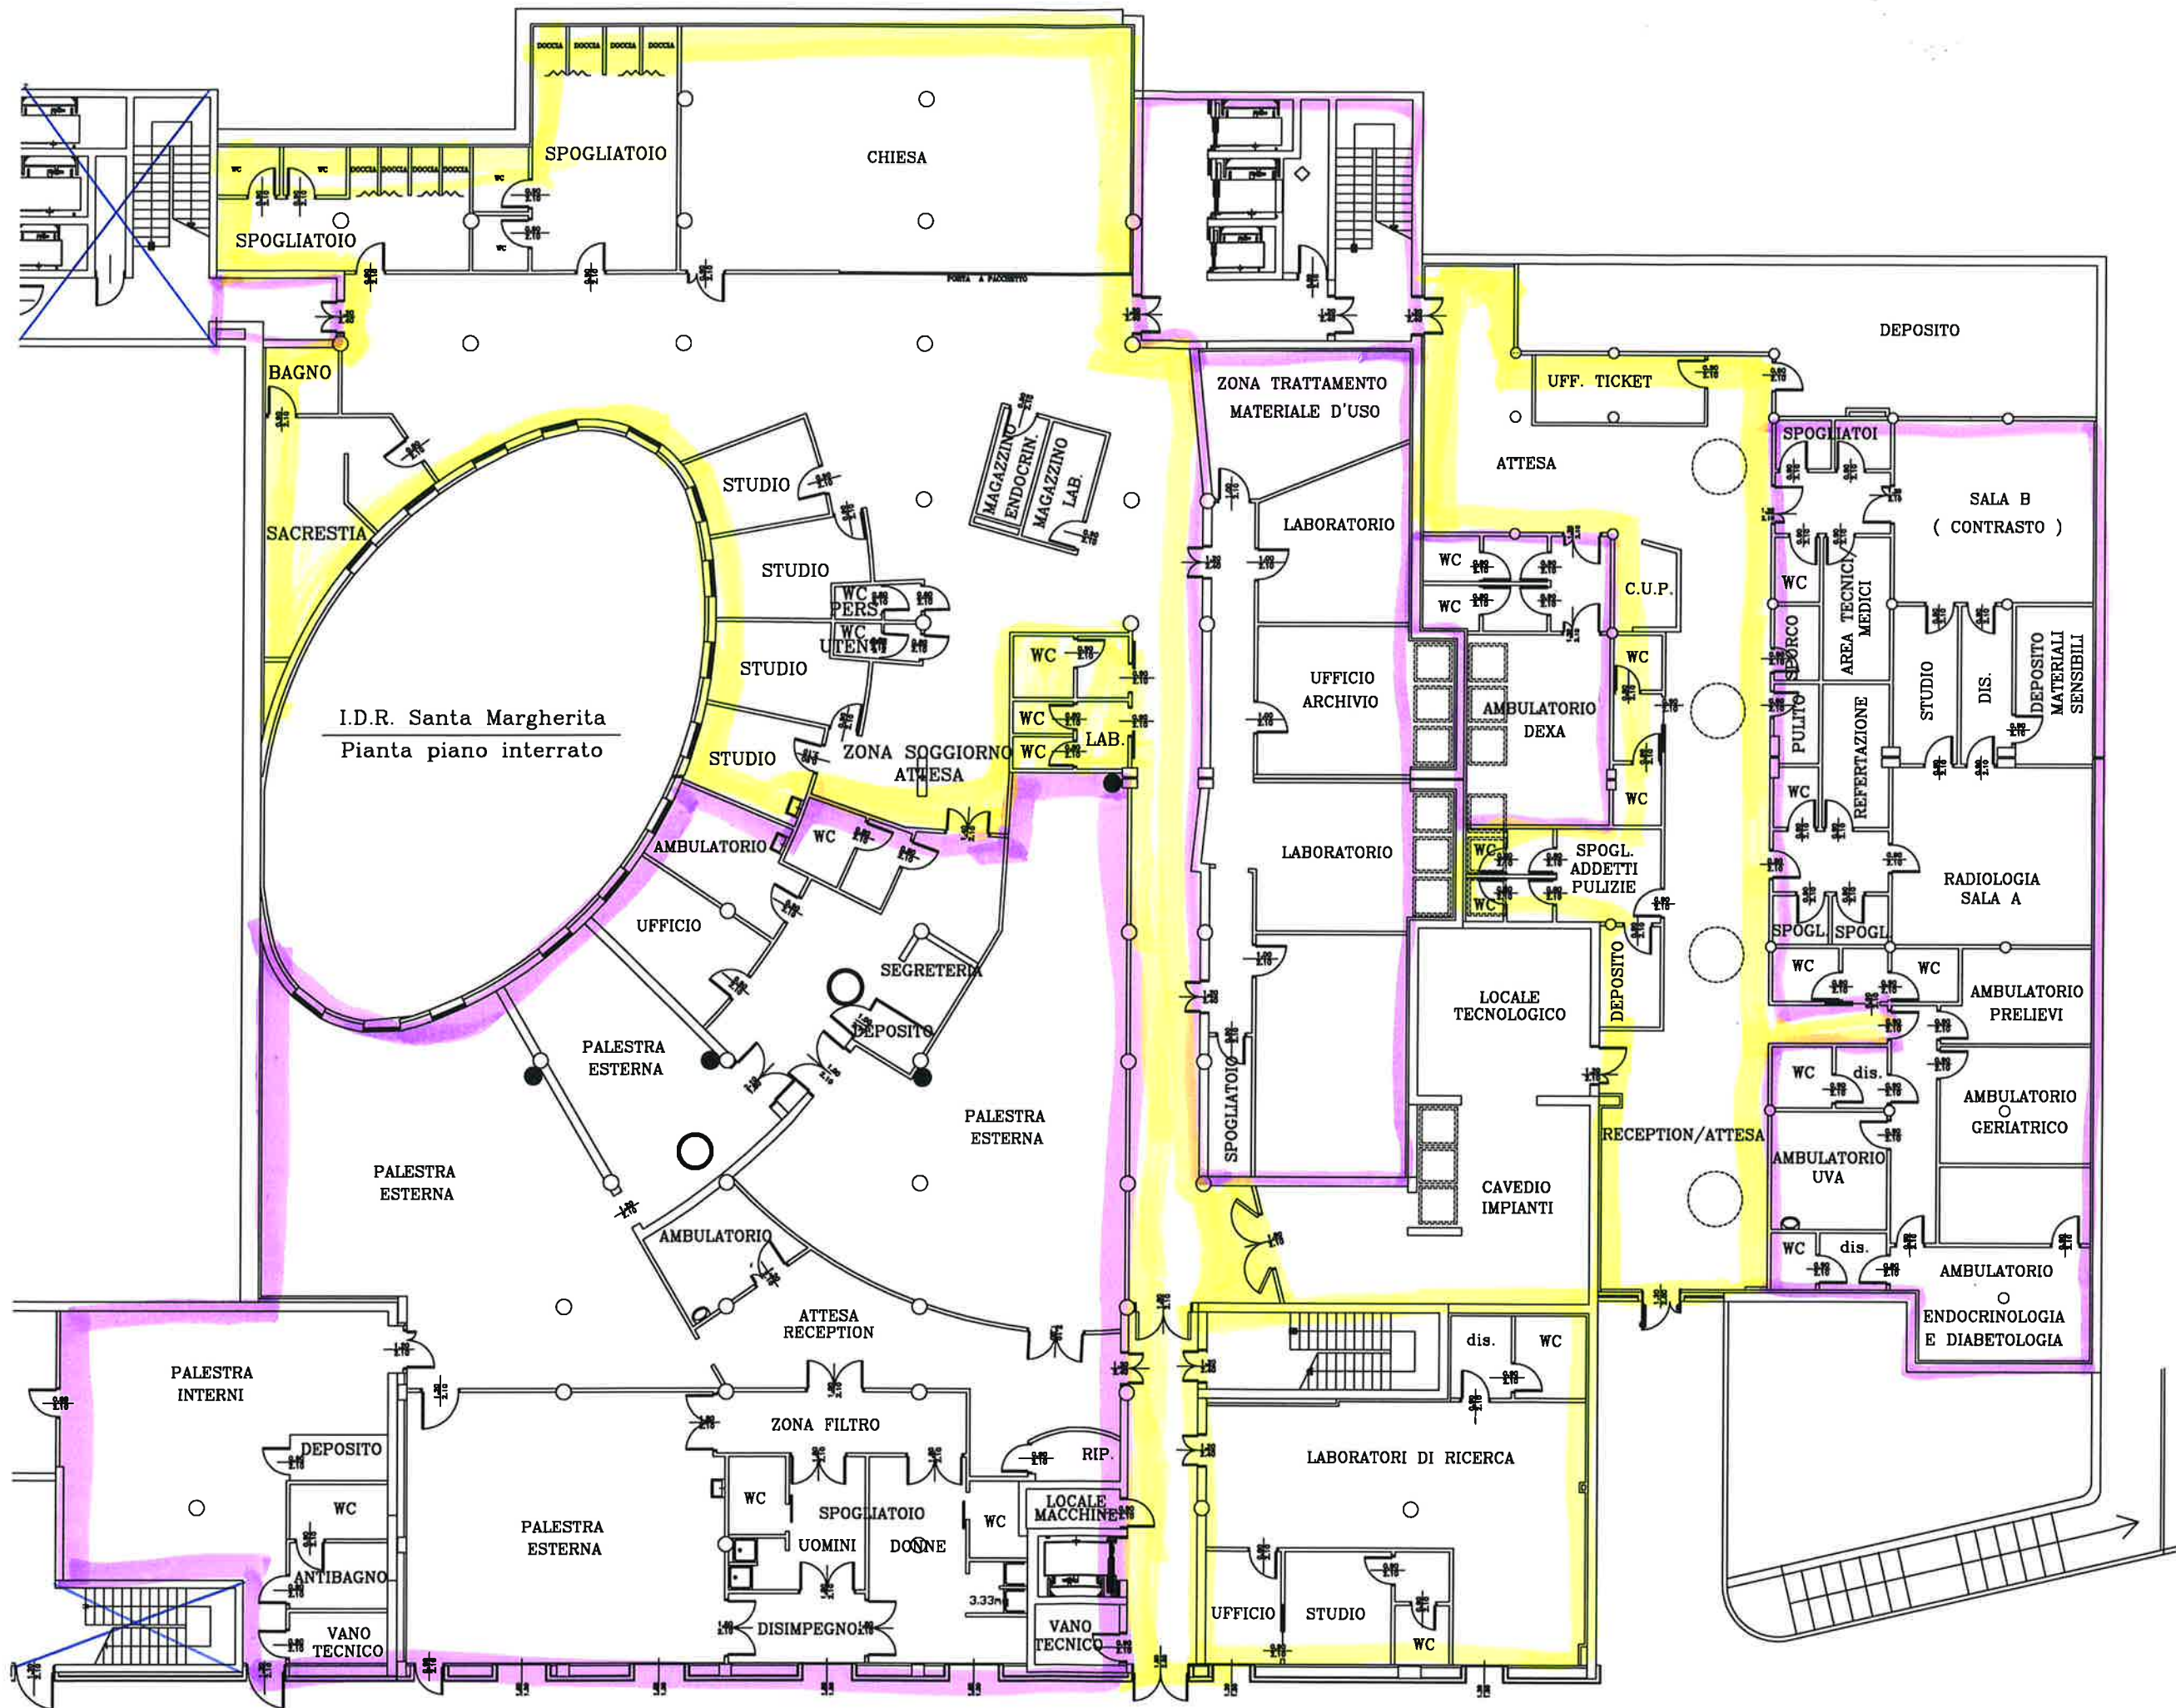





IDR S. Margherita
PIANO TERRA



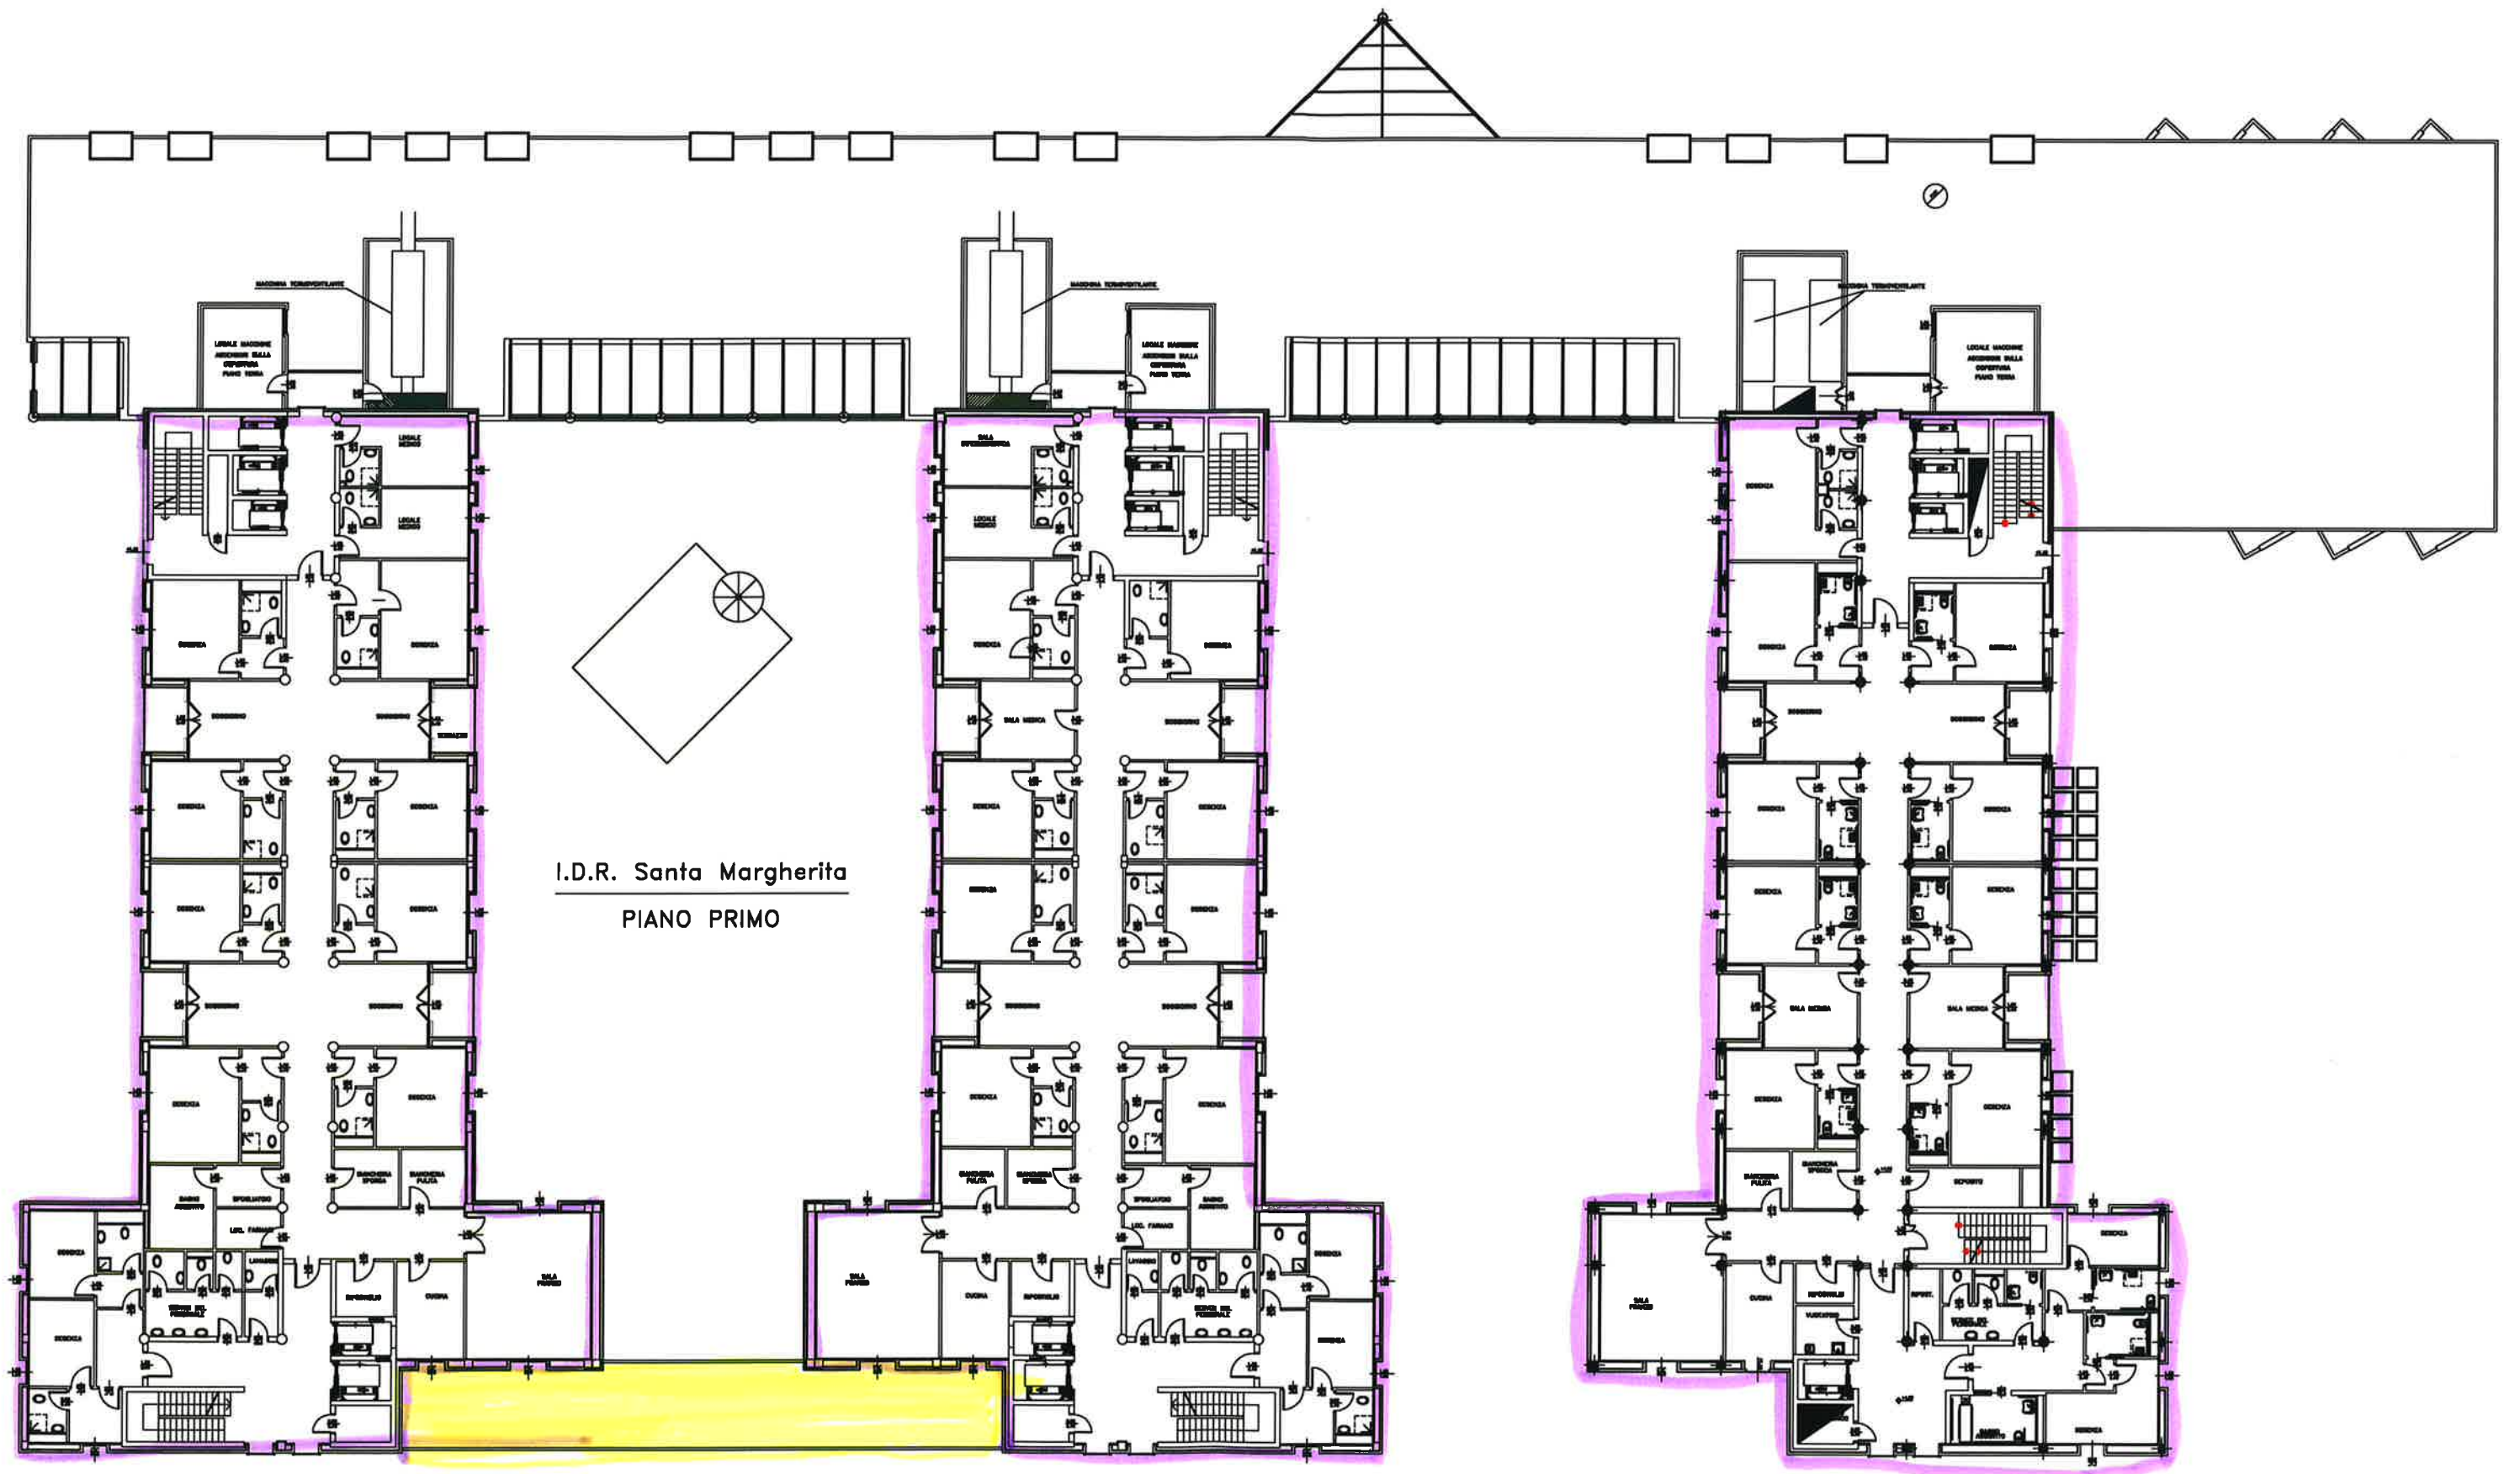

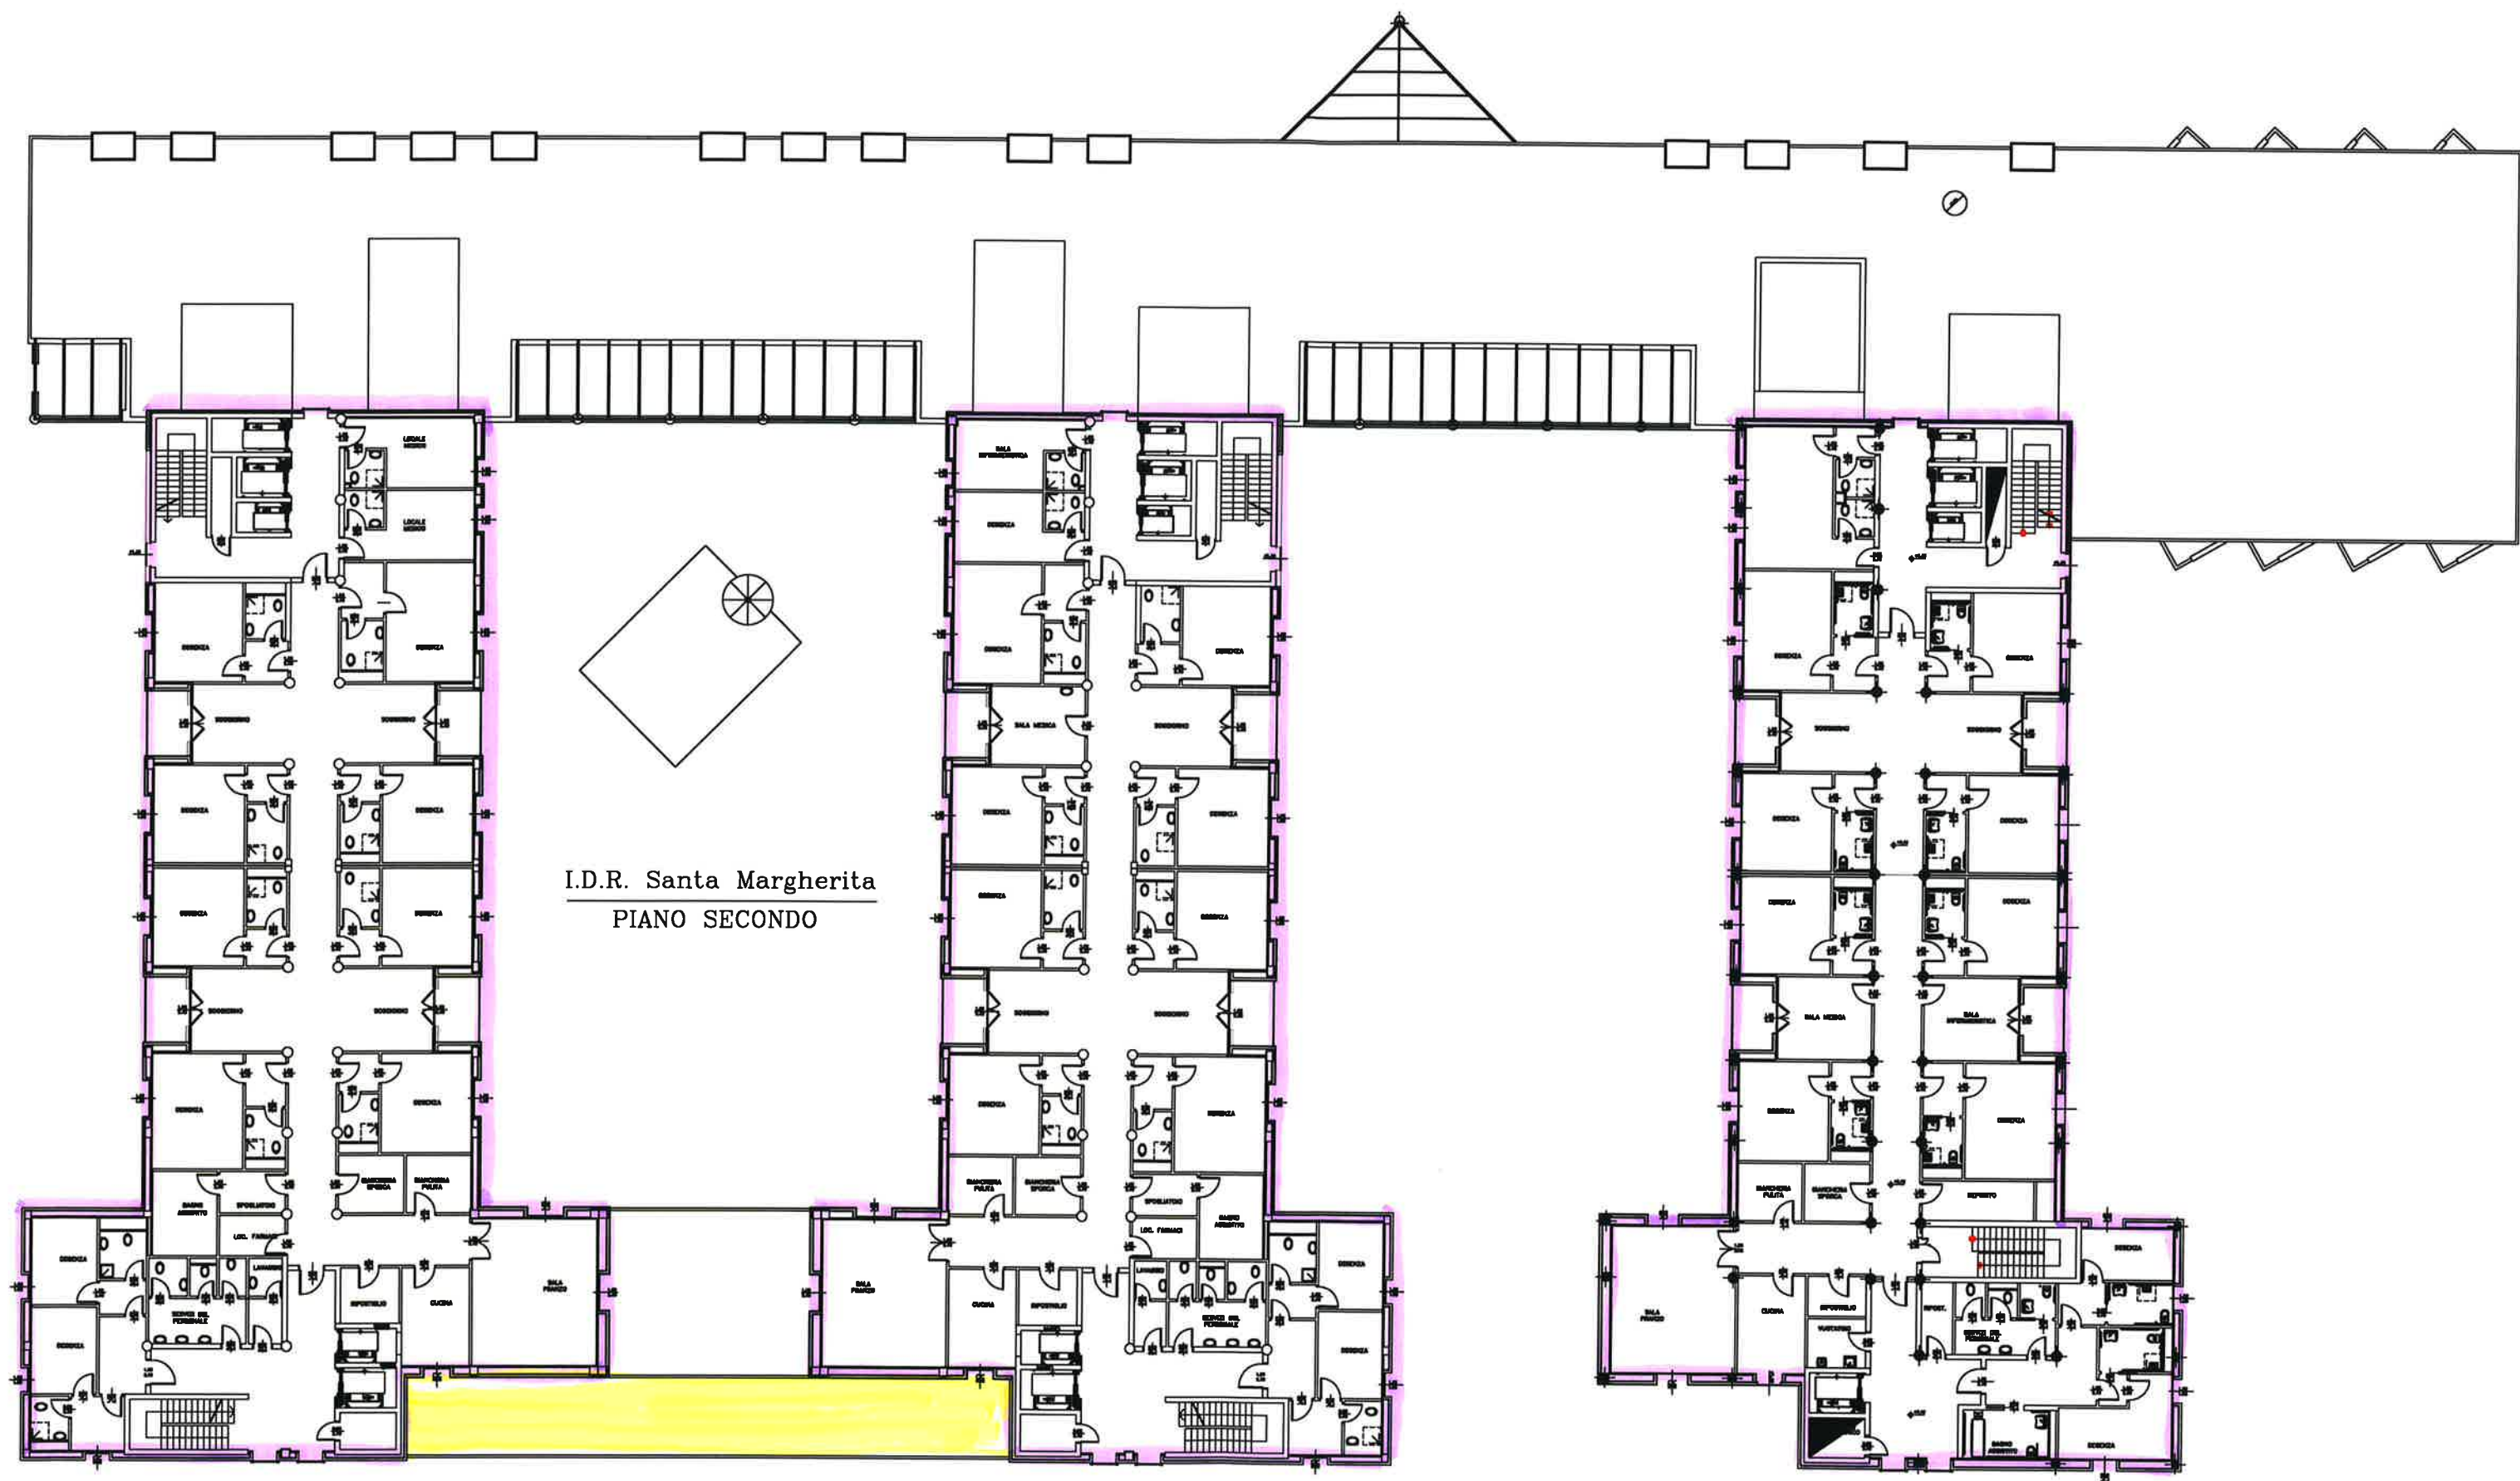


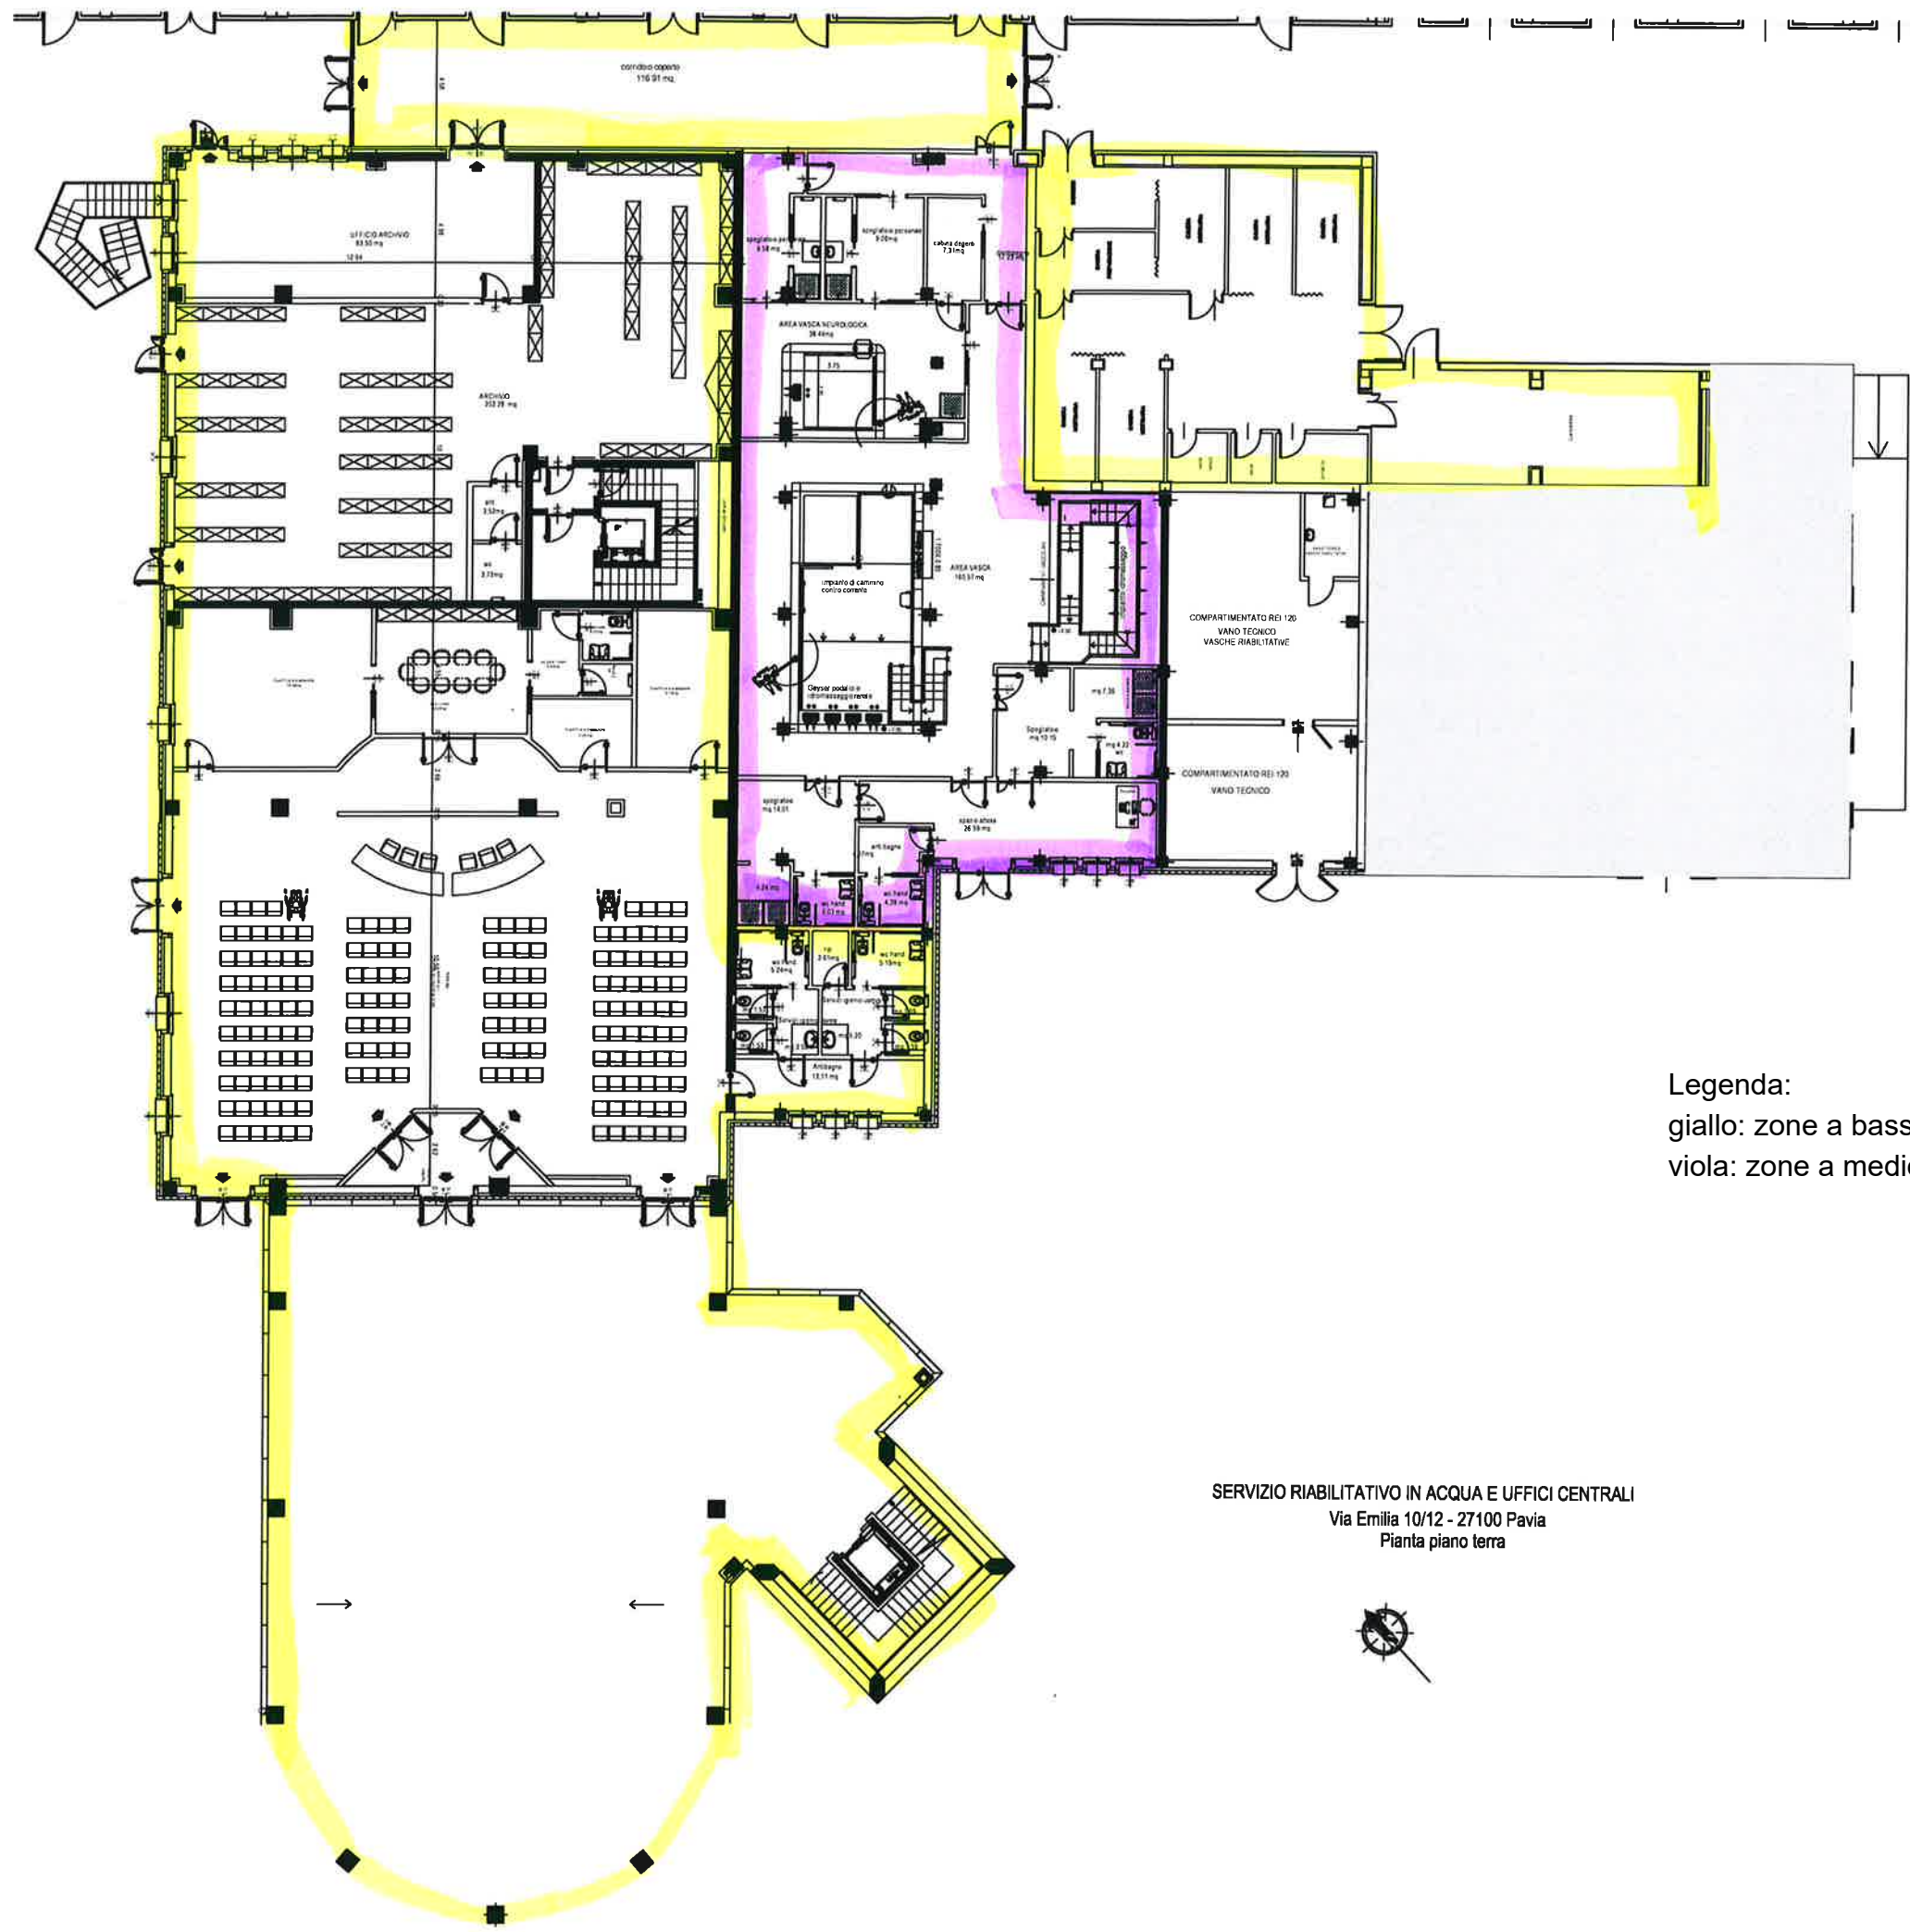


Legenda:
 giallo: zone a basso rischio
 viola: zone a medio rischio

SERVIZIO RIABILITATIVO IN ACQUA E UFFICI CENTRALI
 Via Emilia 10/12 - 27100 Pavia
 Pianta piano terra



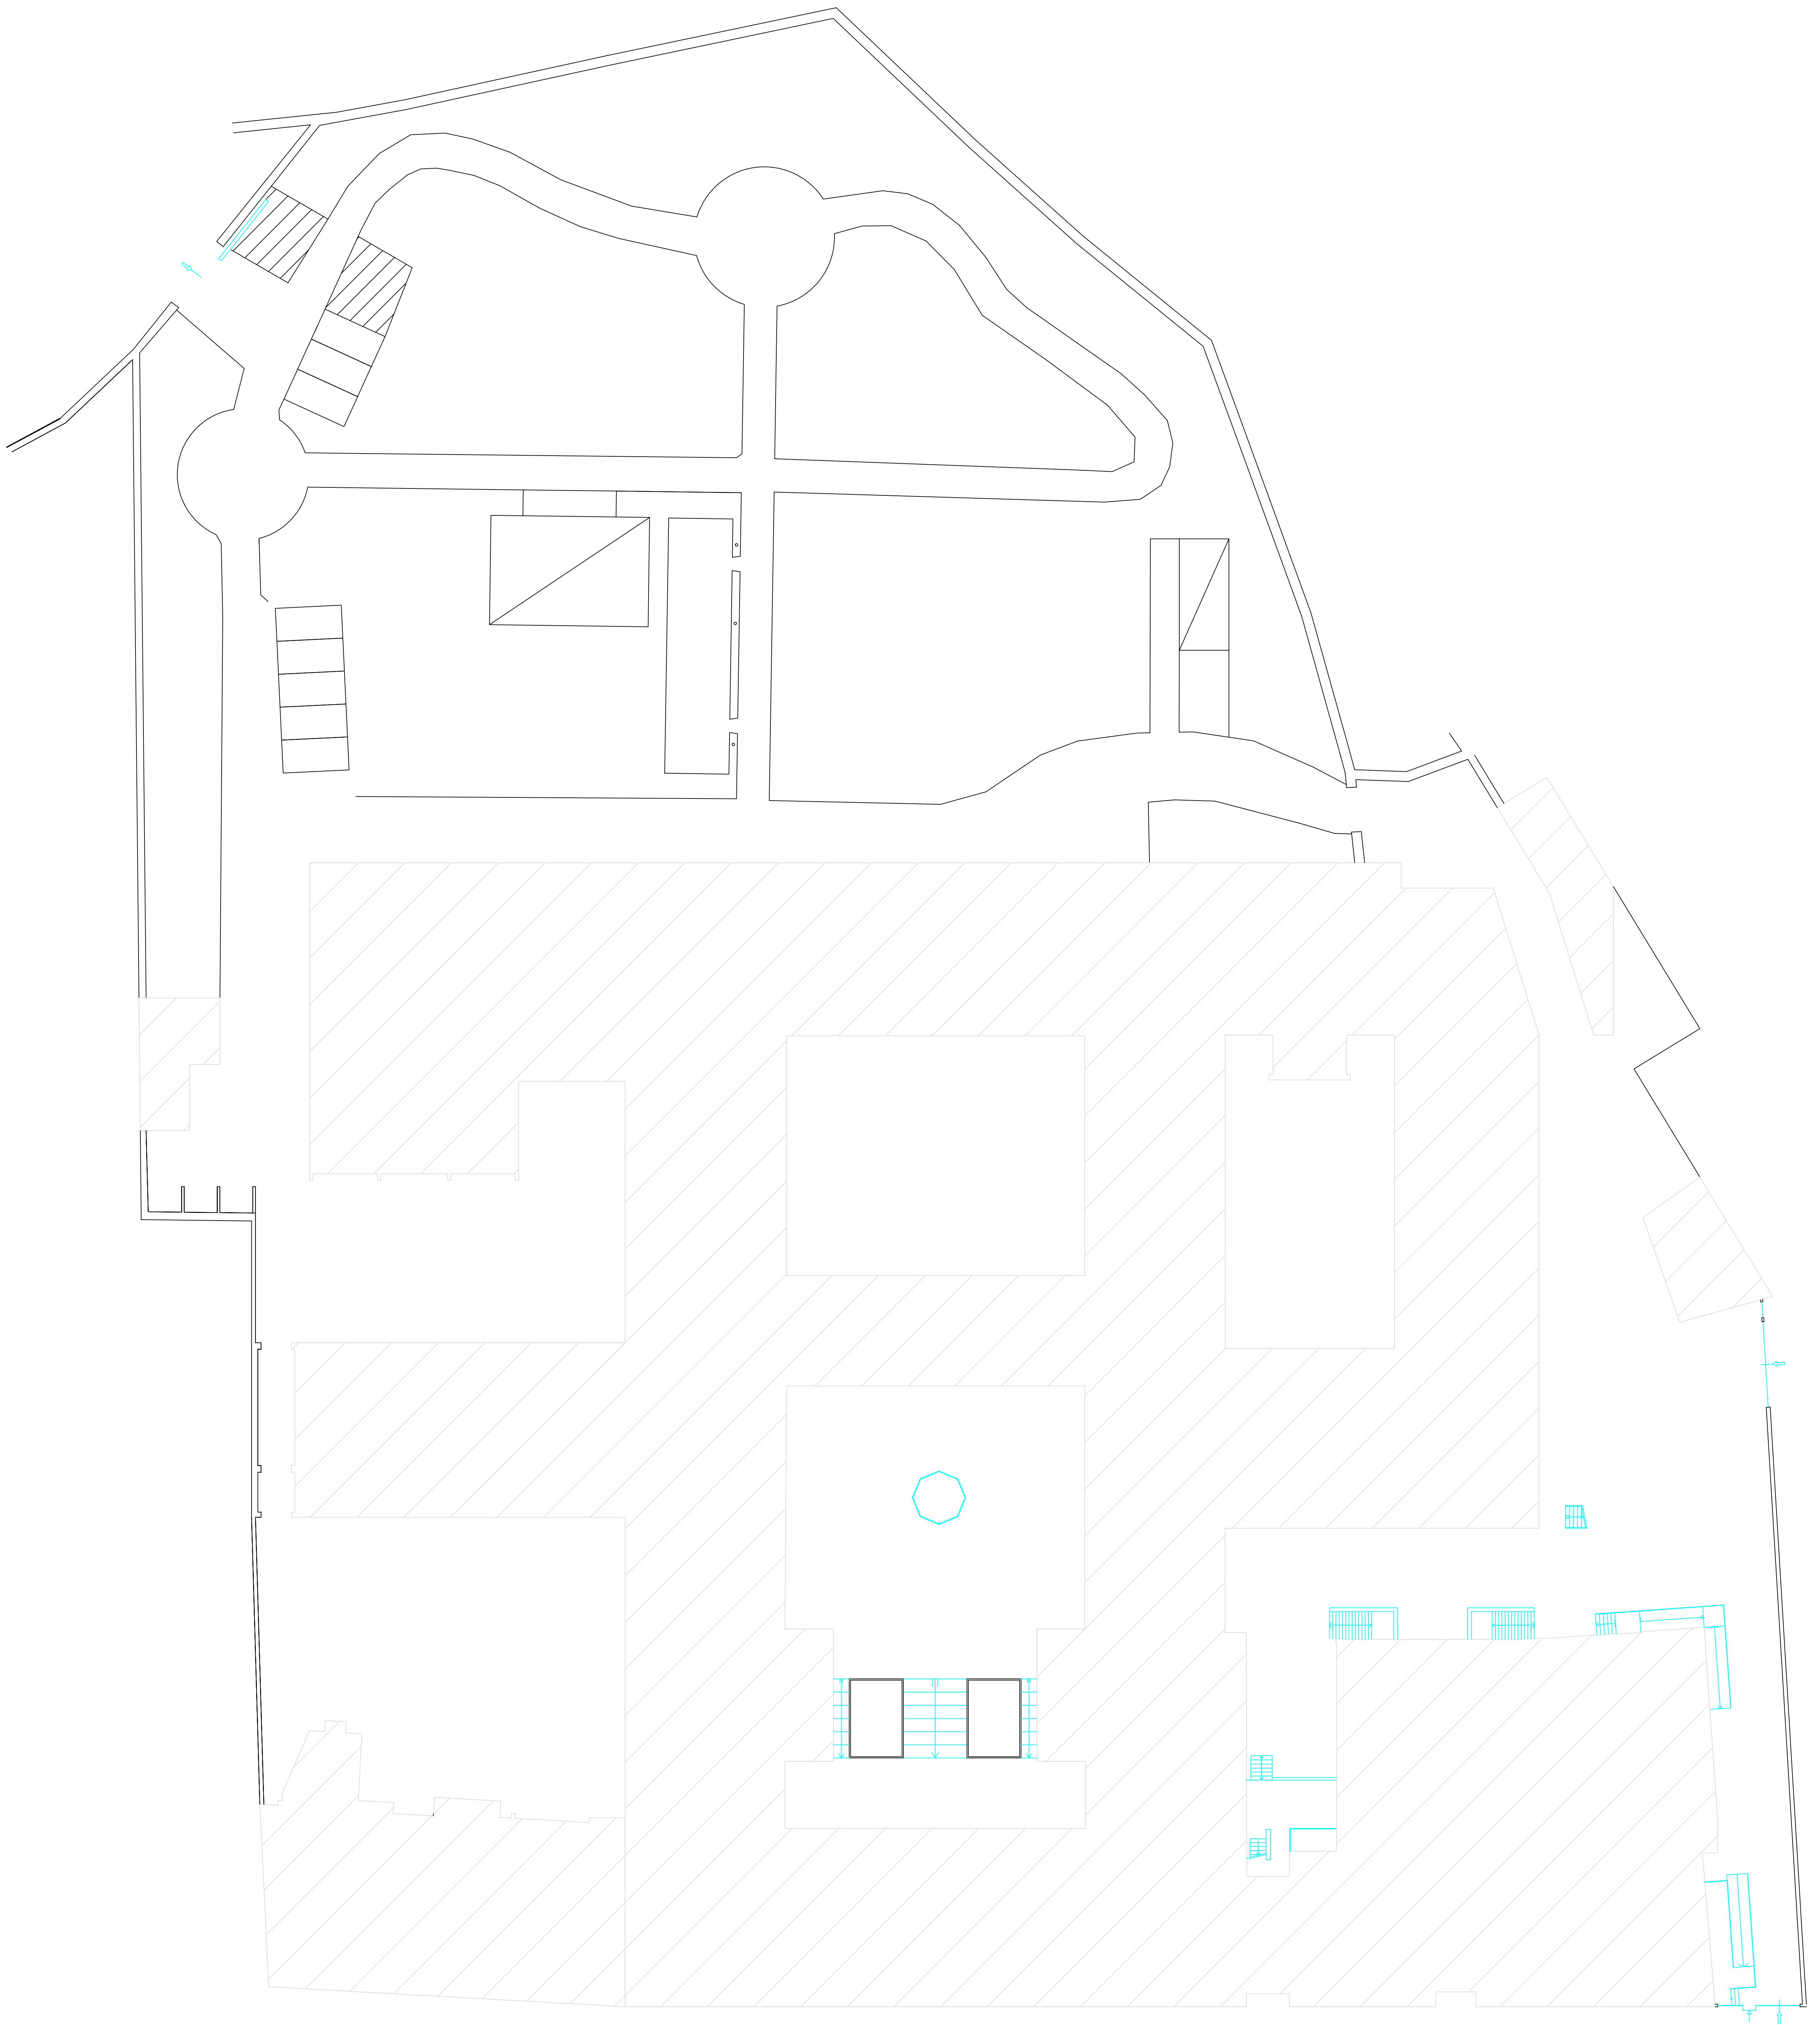



R.S.A. PERTUSATI - R.S.A. SANTA CROCE

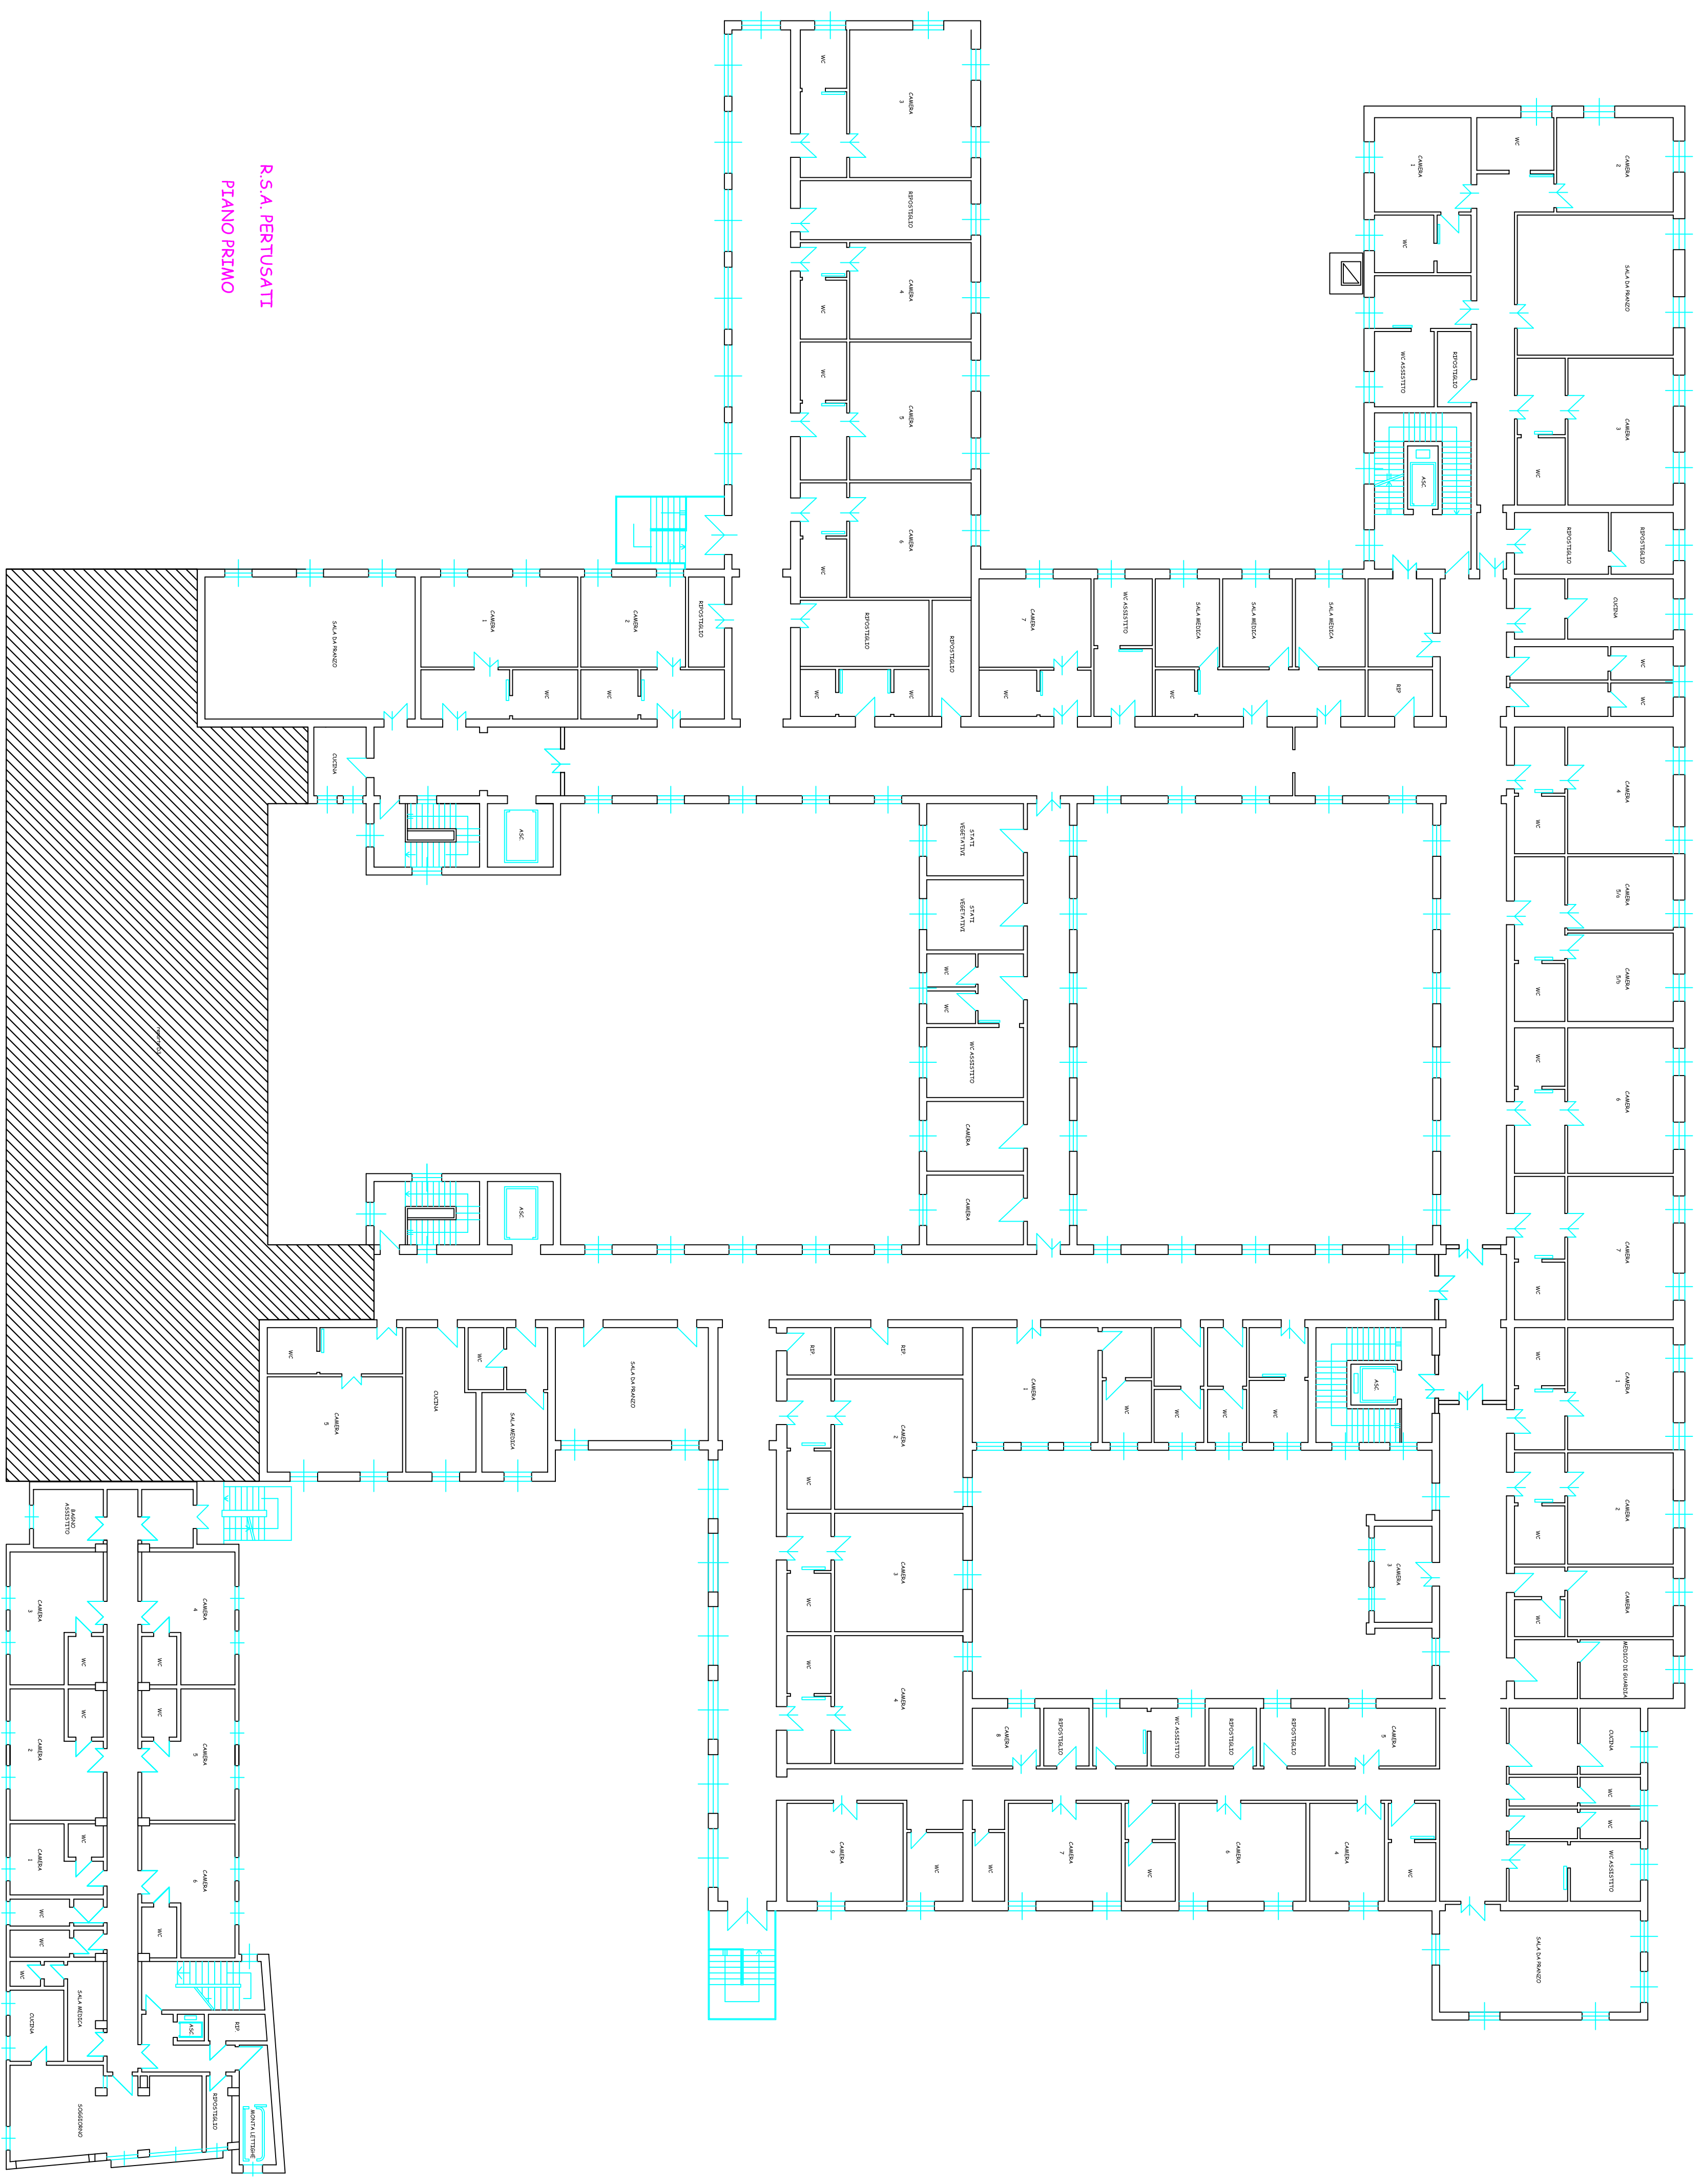

R.S.A. PERTUSATI
PIANO PRIMO

MANSARDA


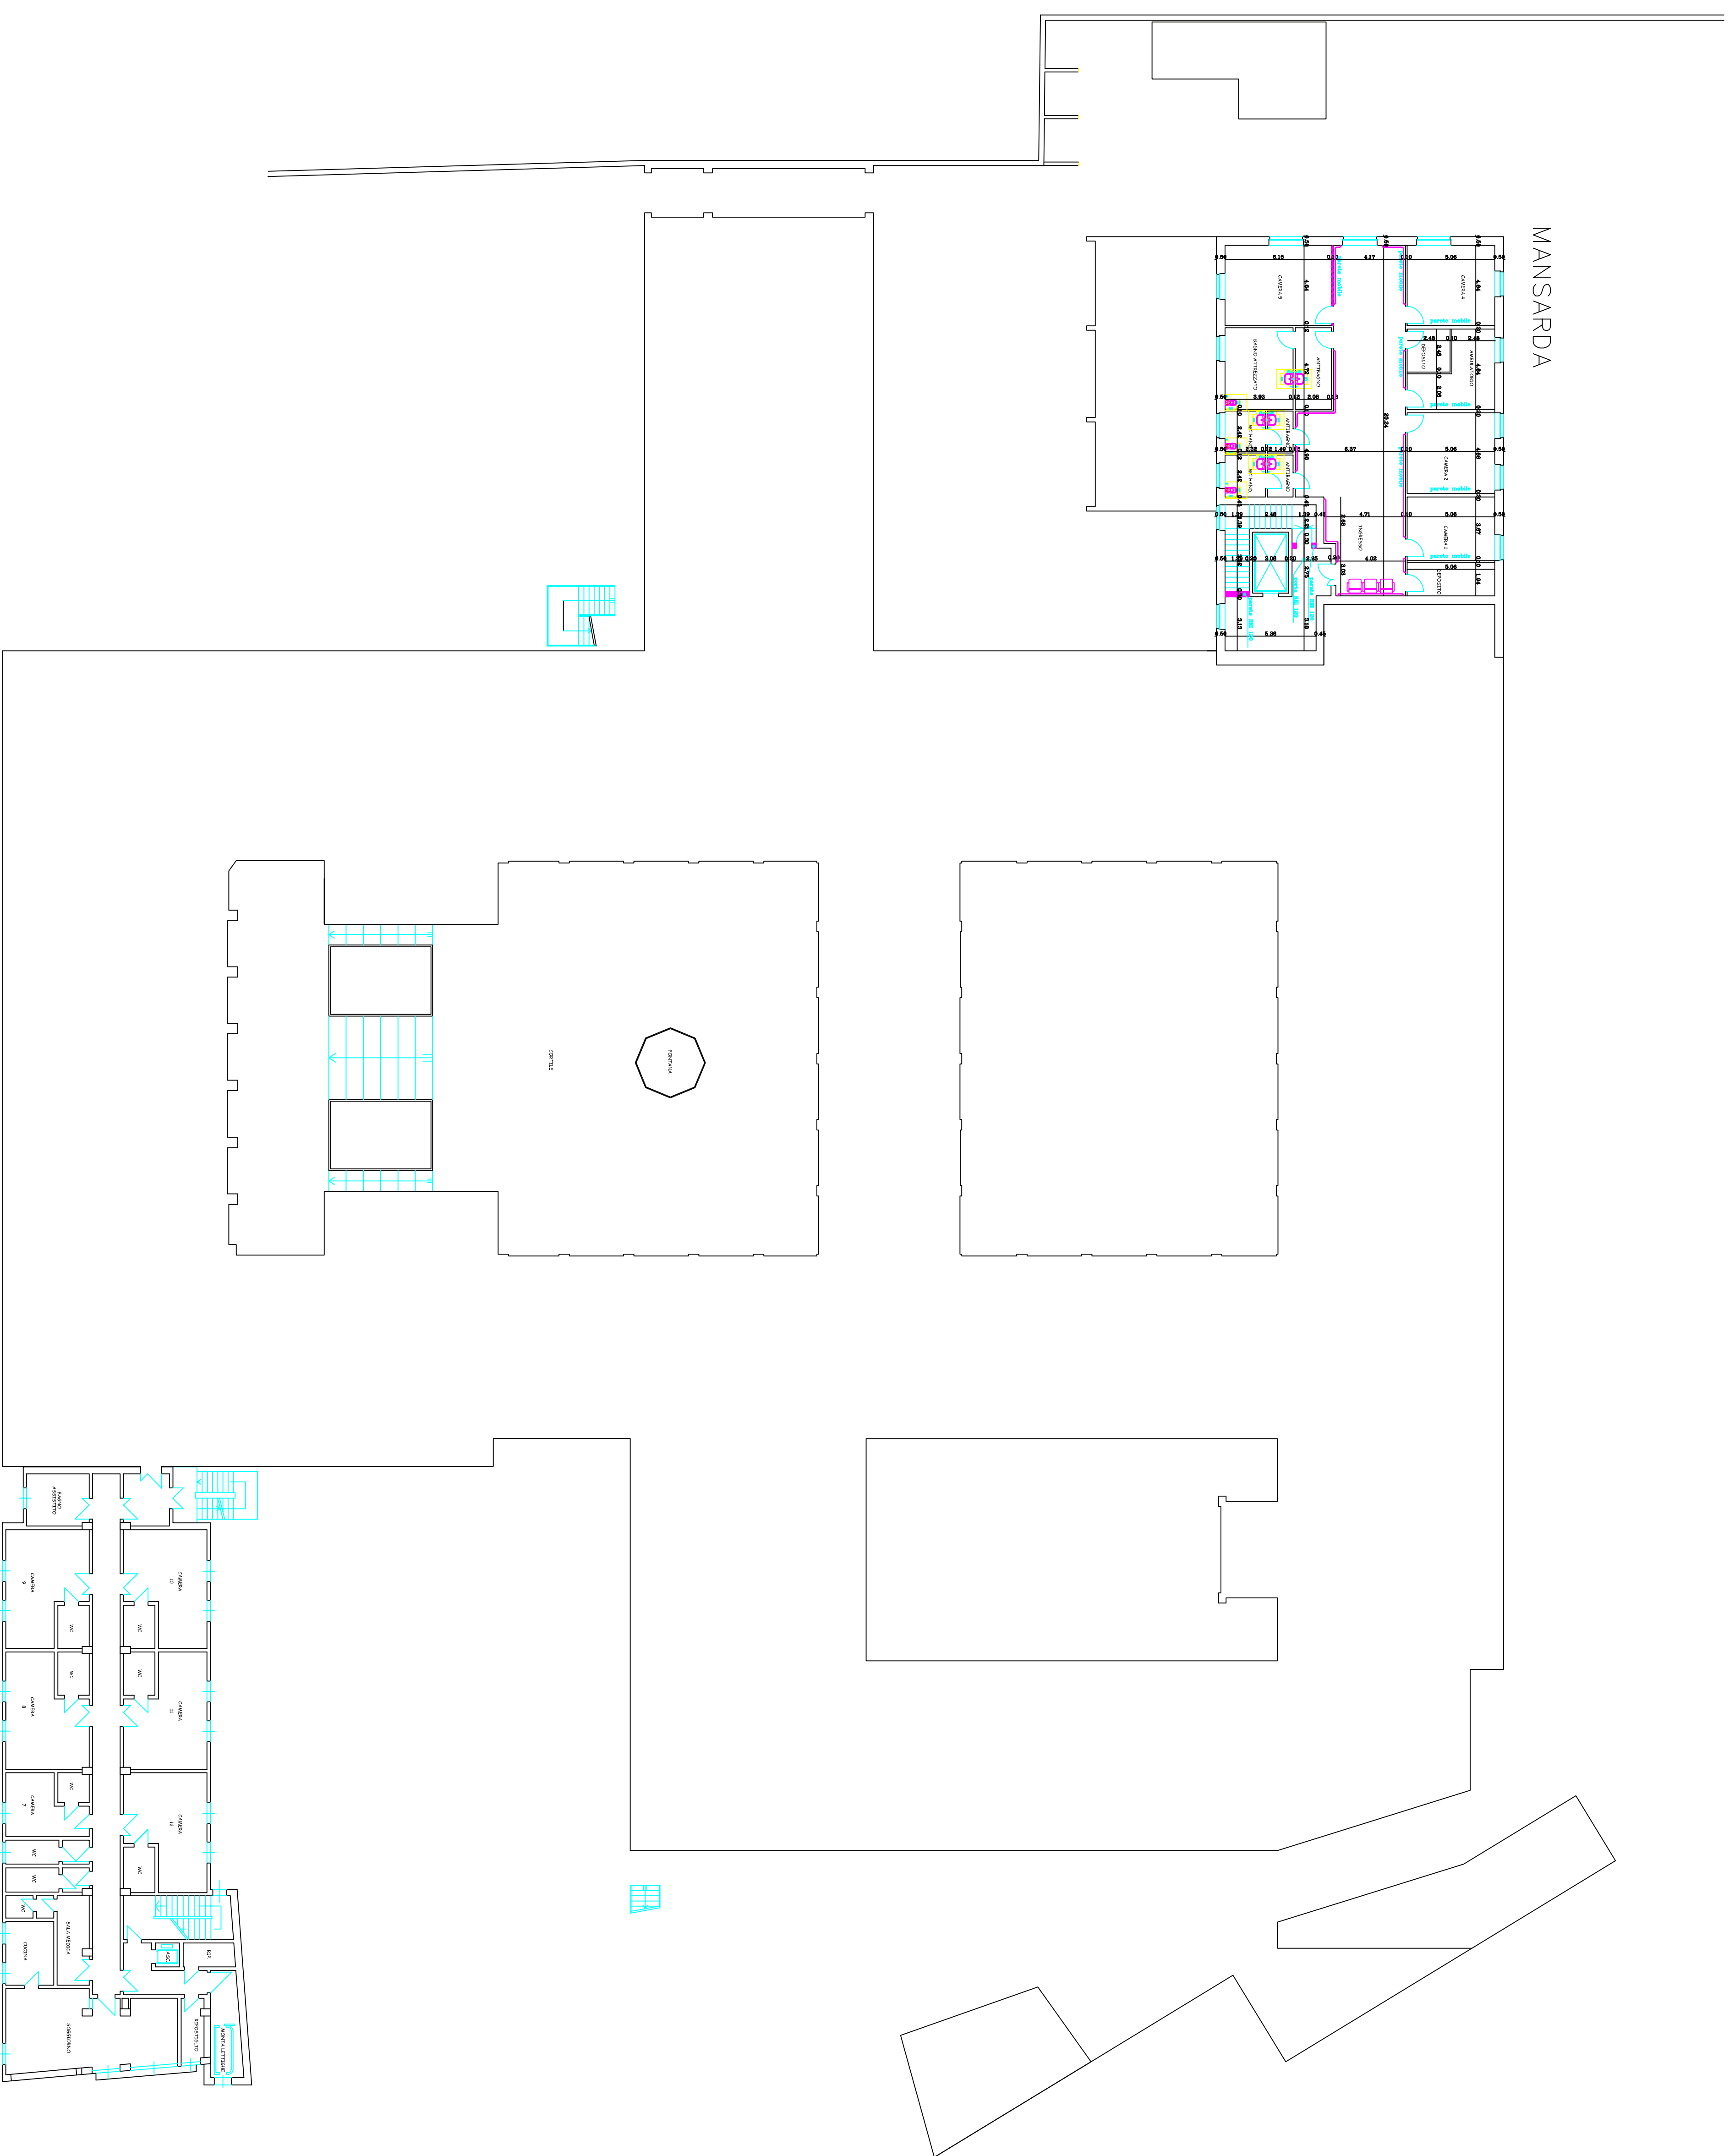


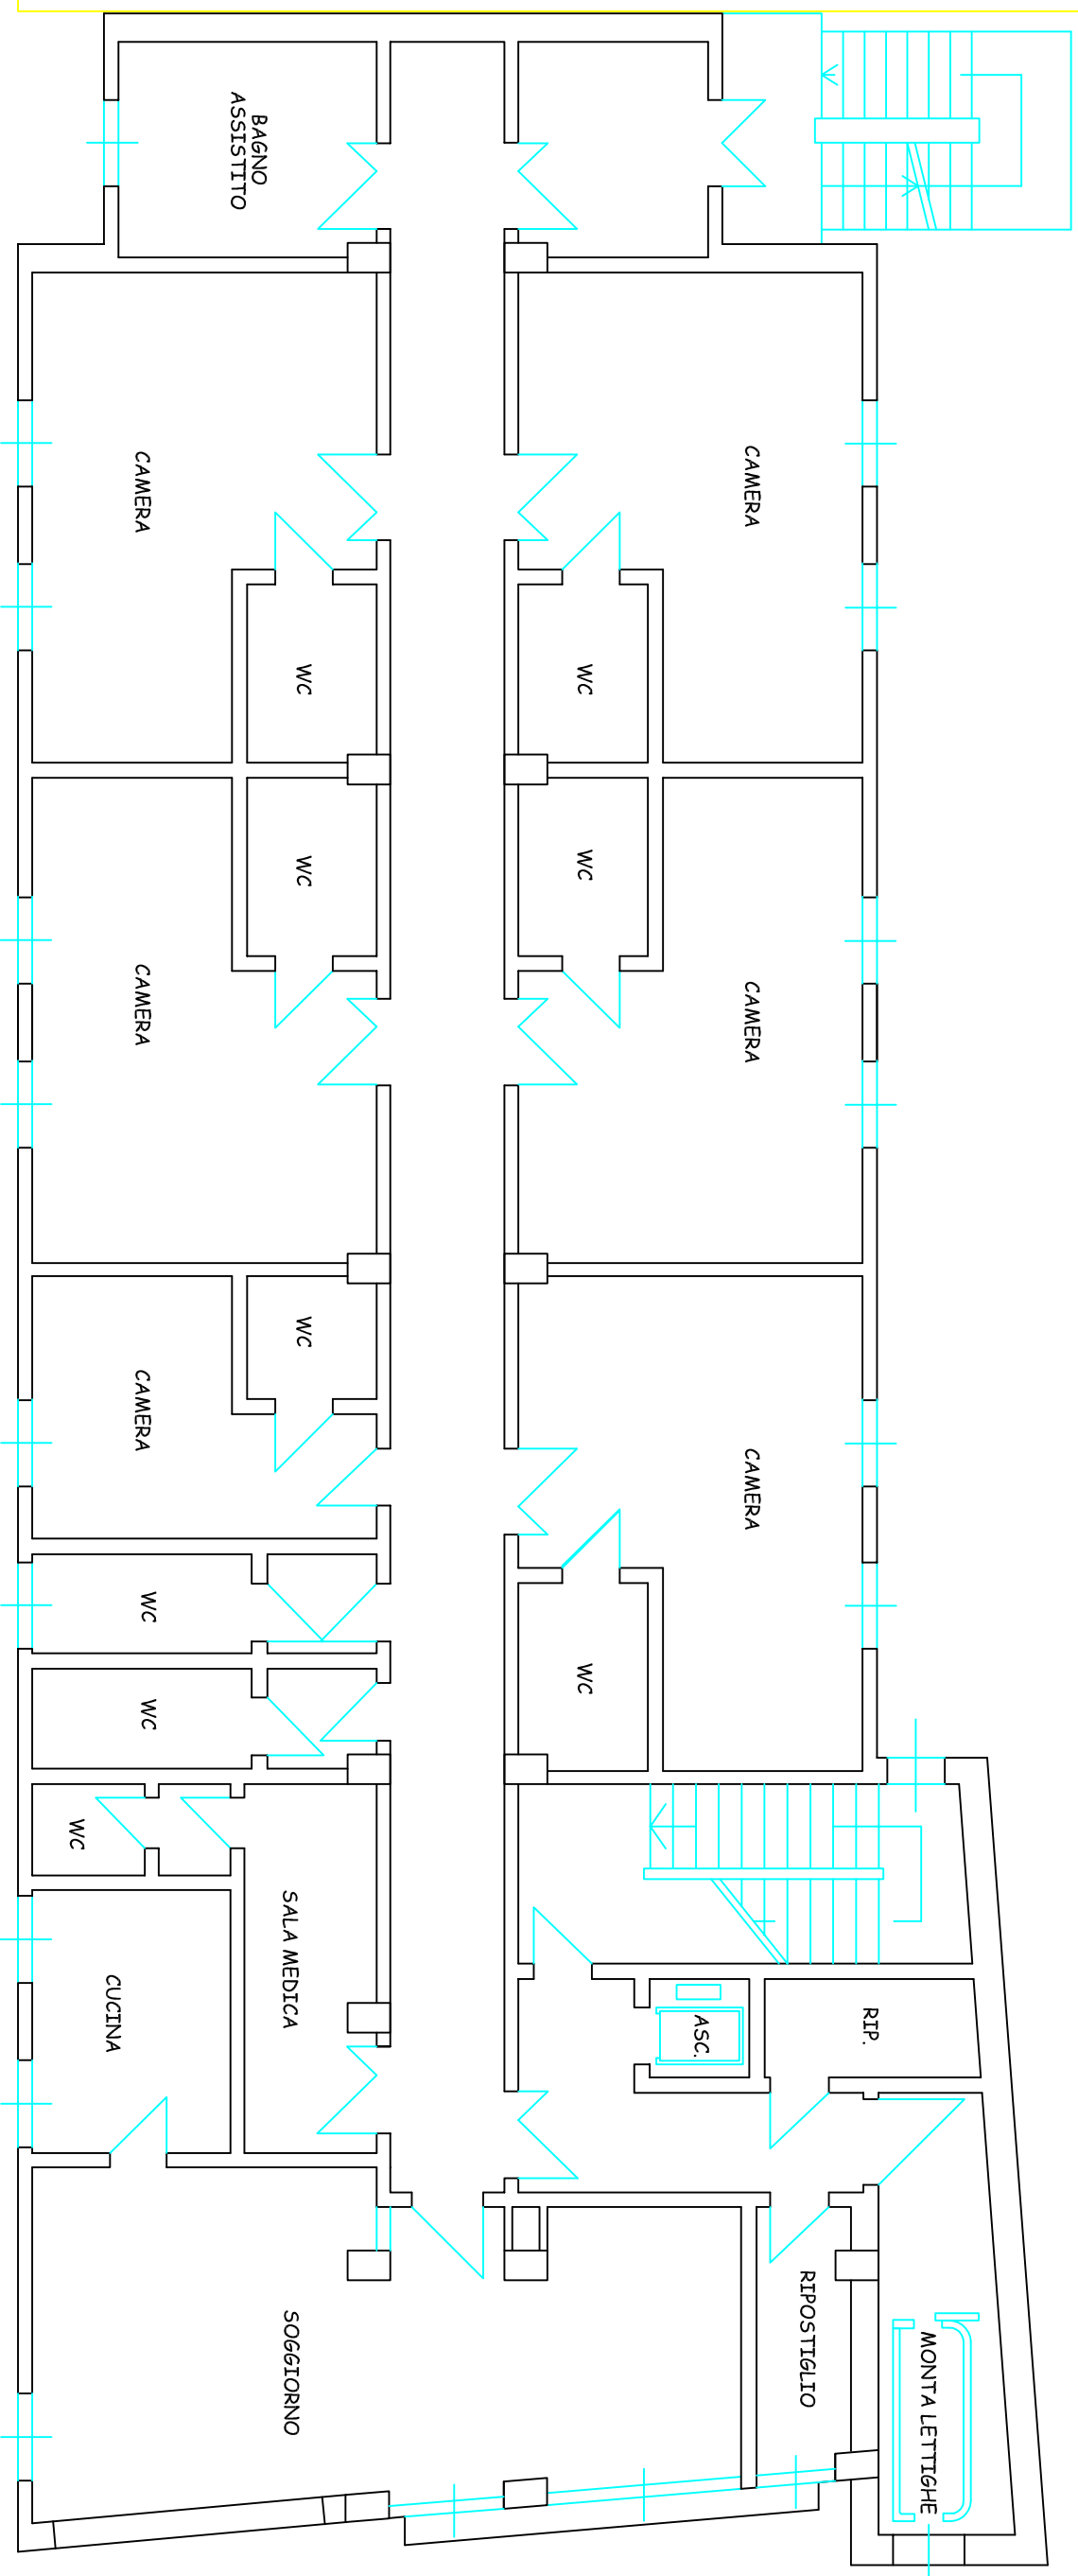


PIANTA PIANO TERZO – QUARTO – QUINTO




R.S.D. "G. Emiliani"
Via Vivai 21 - 27100 Pavia

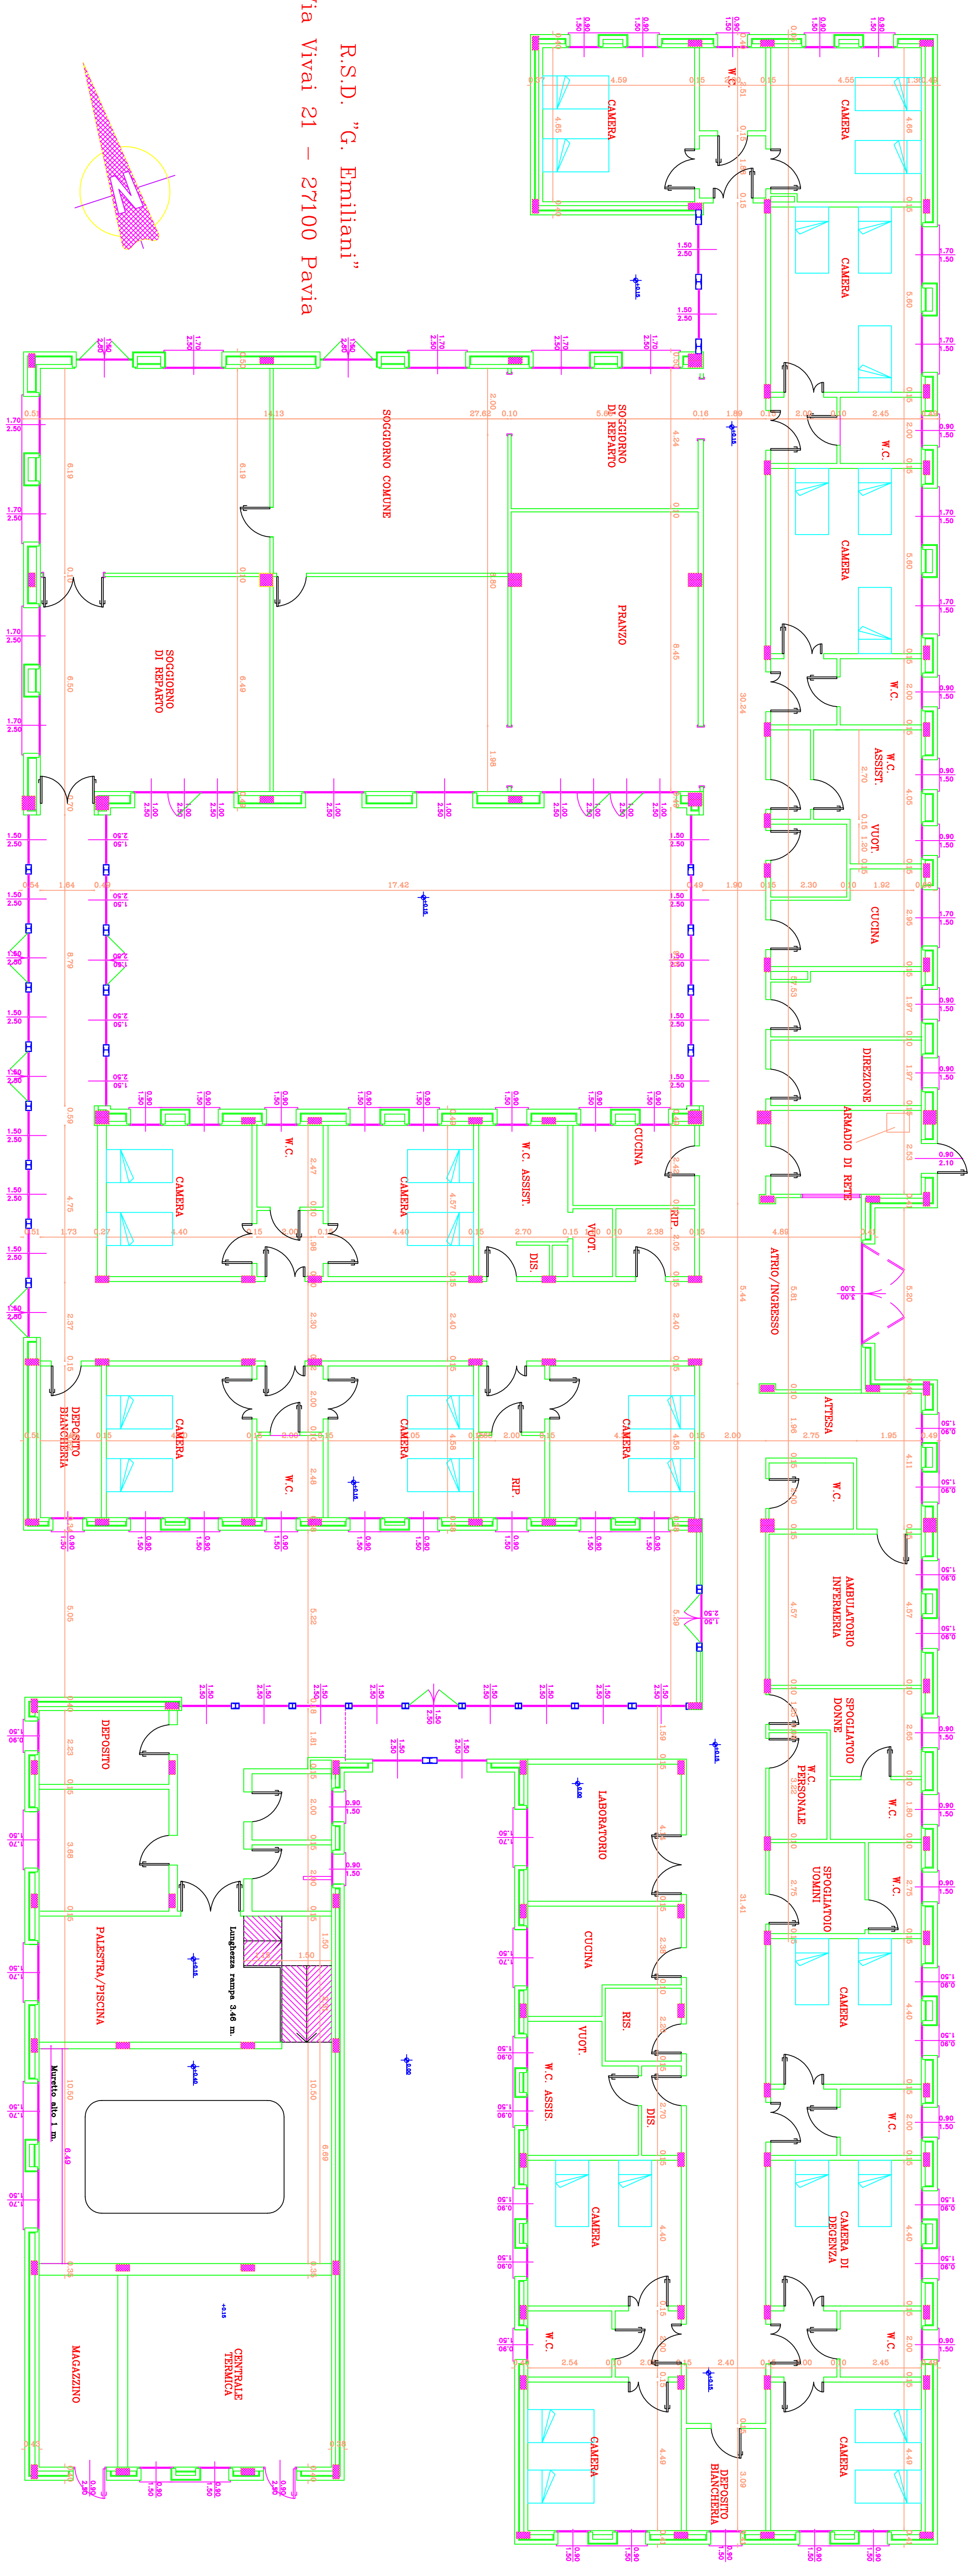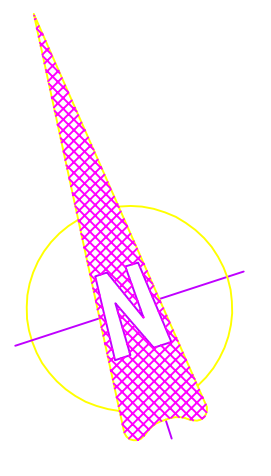


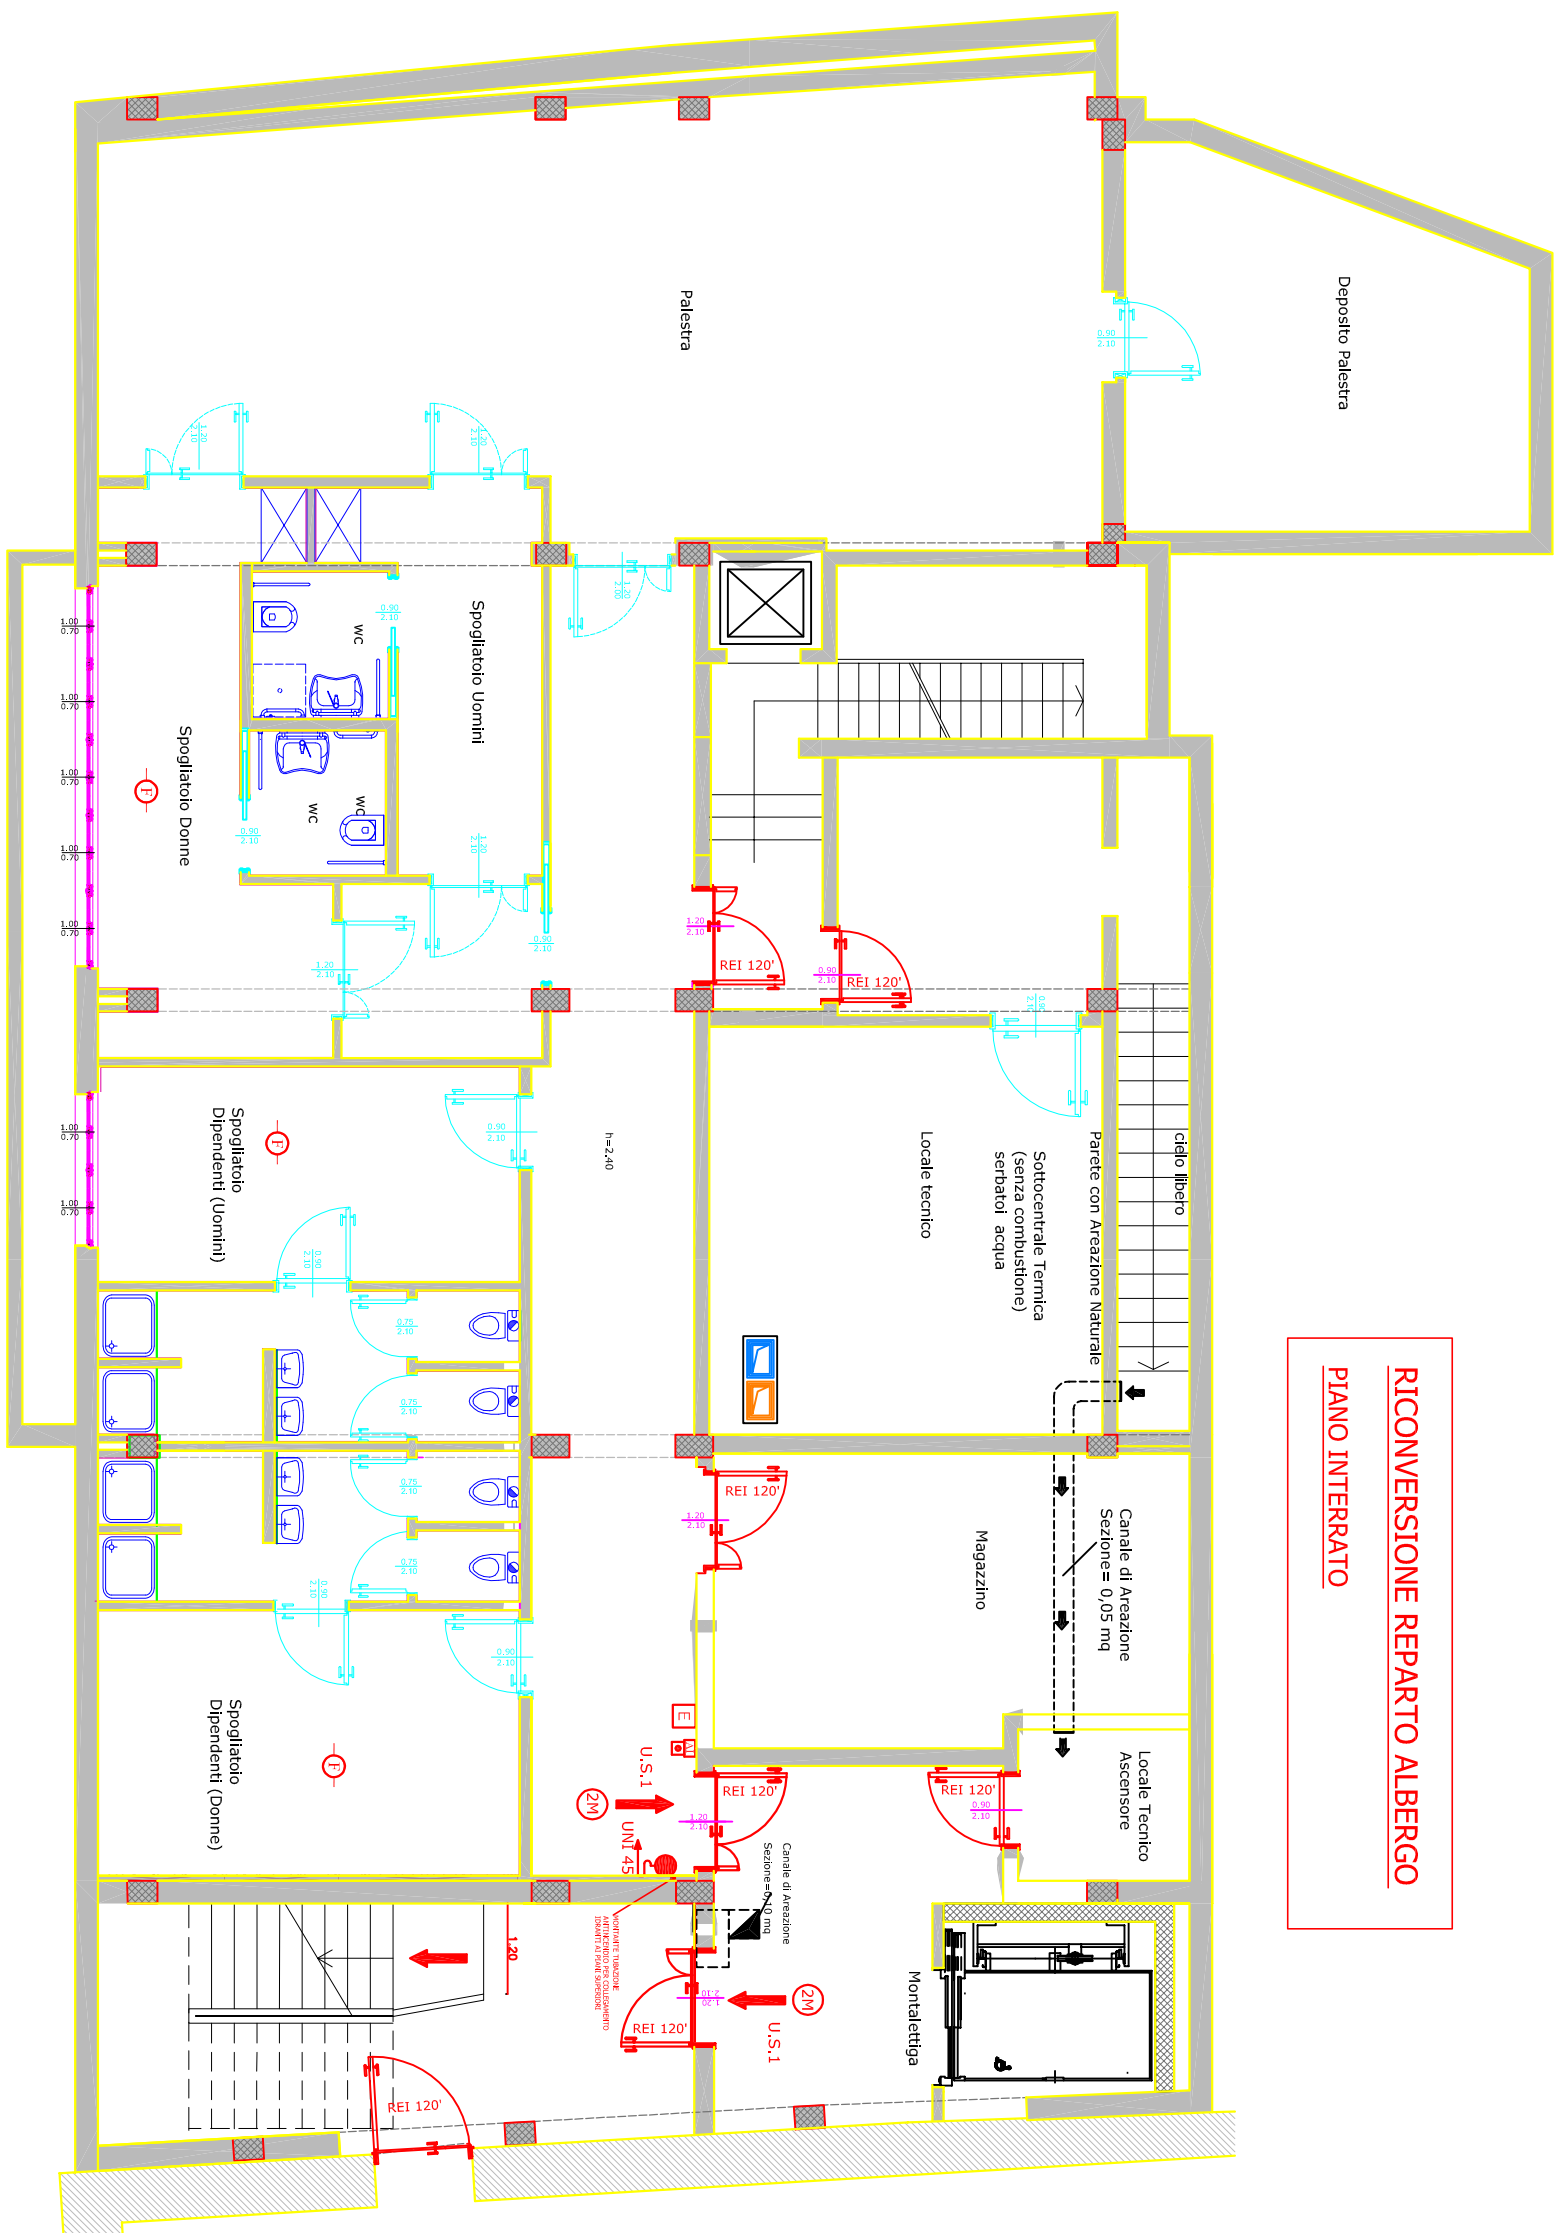

RICONVERSIONE REPARTO ALBERGO
PIANO INTERRATO

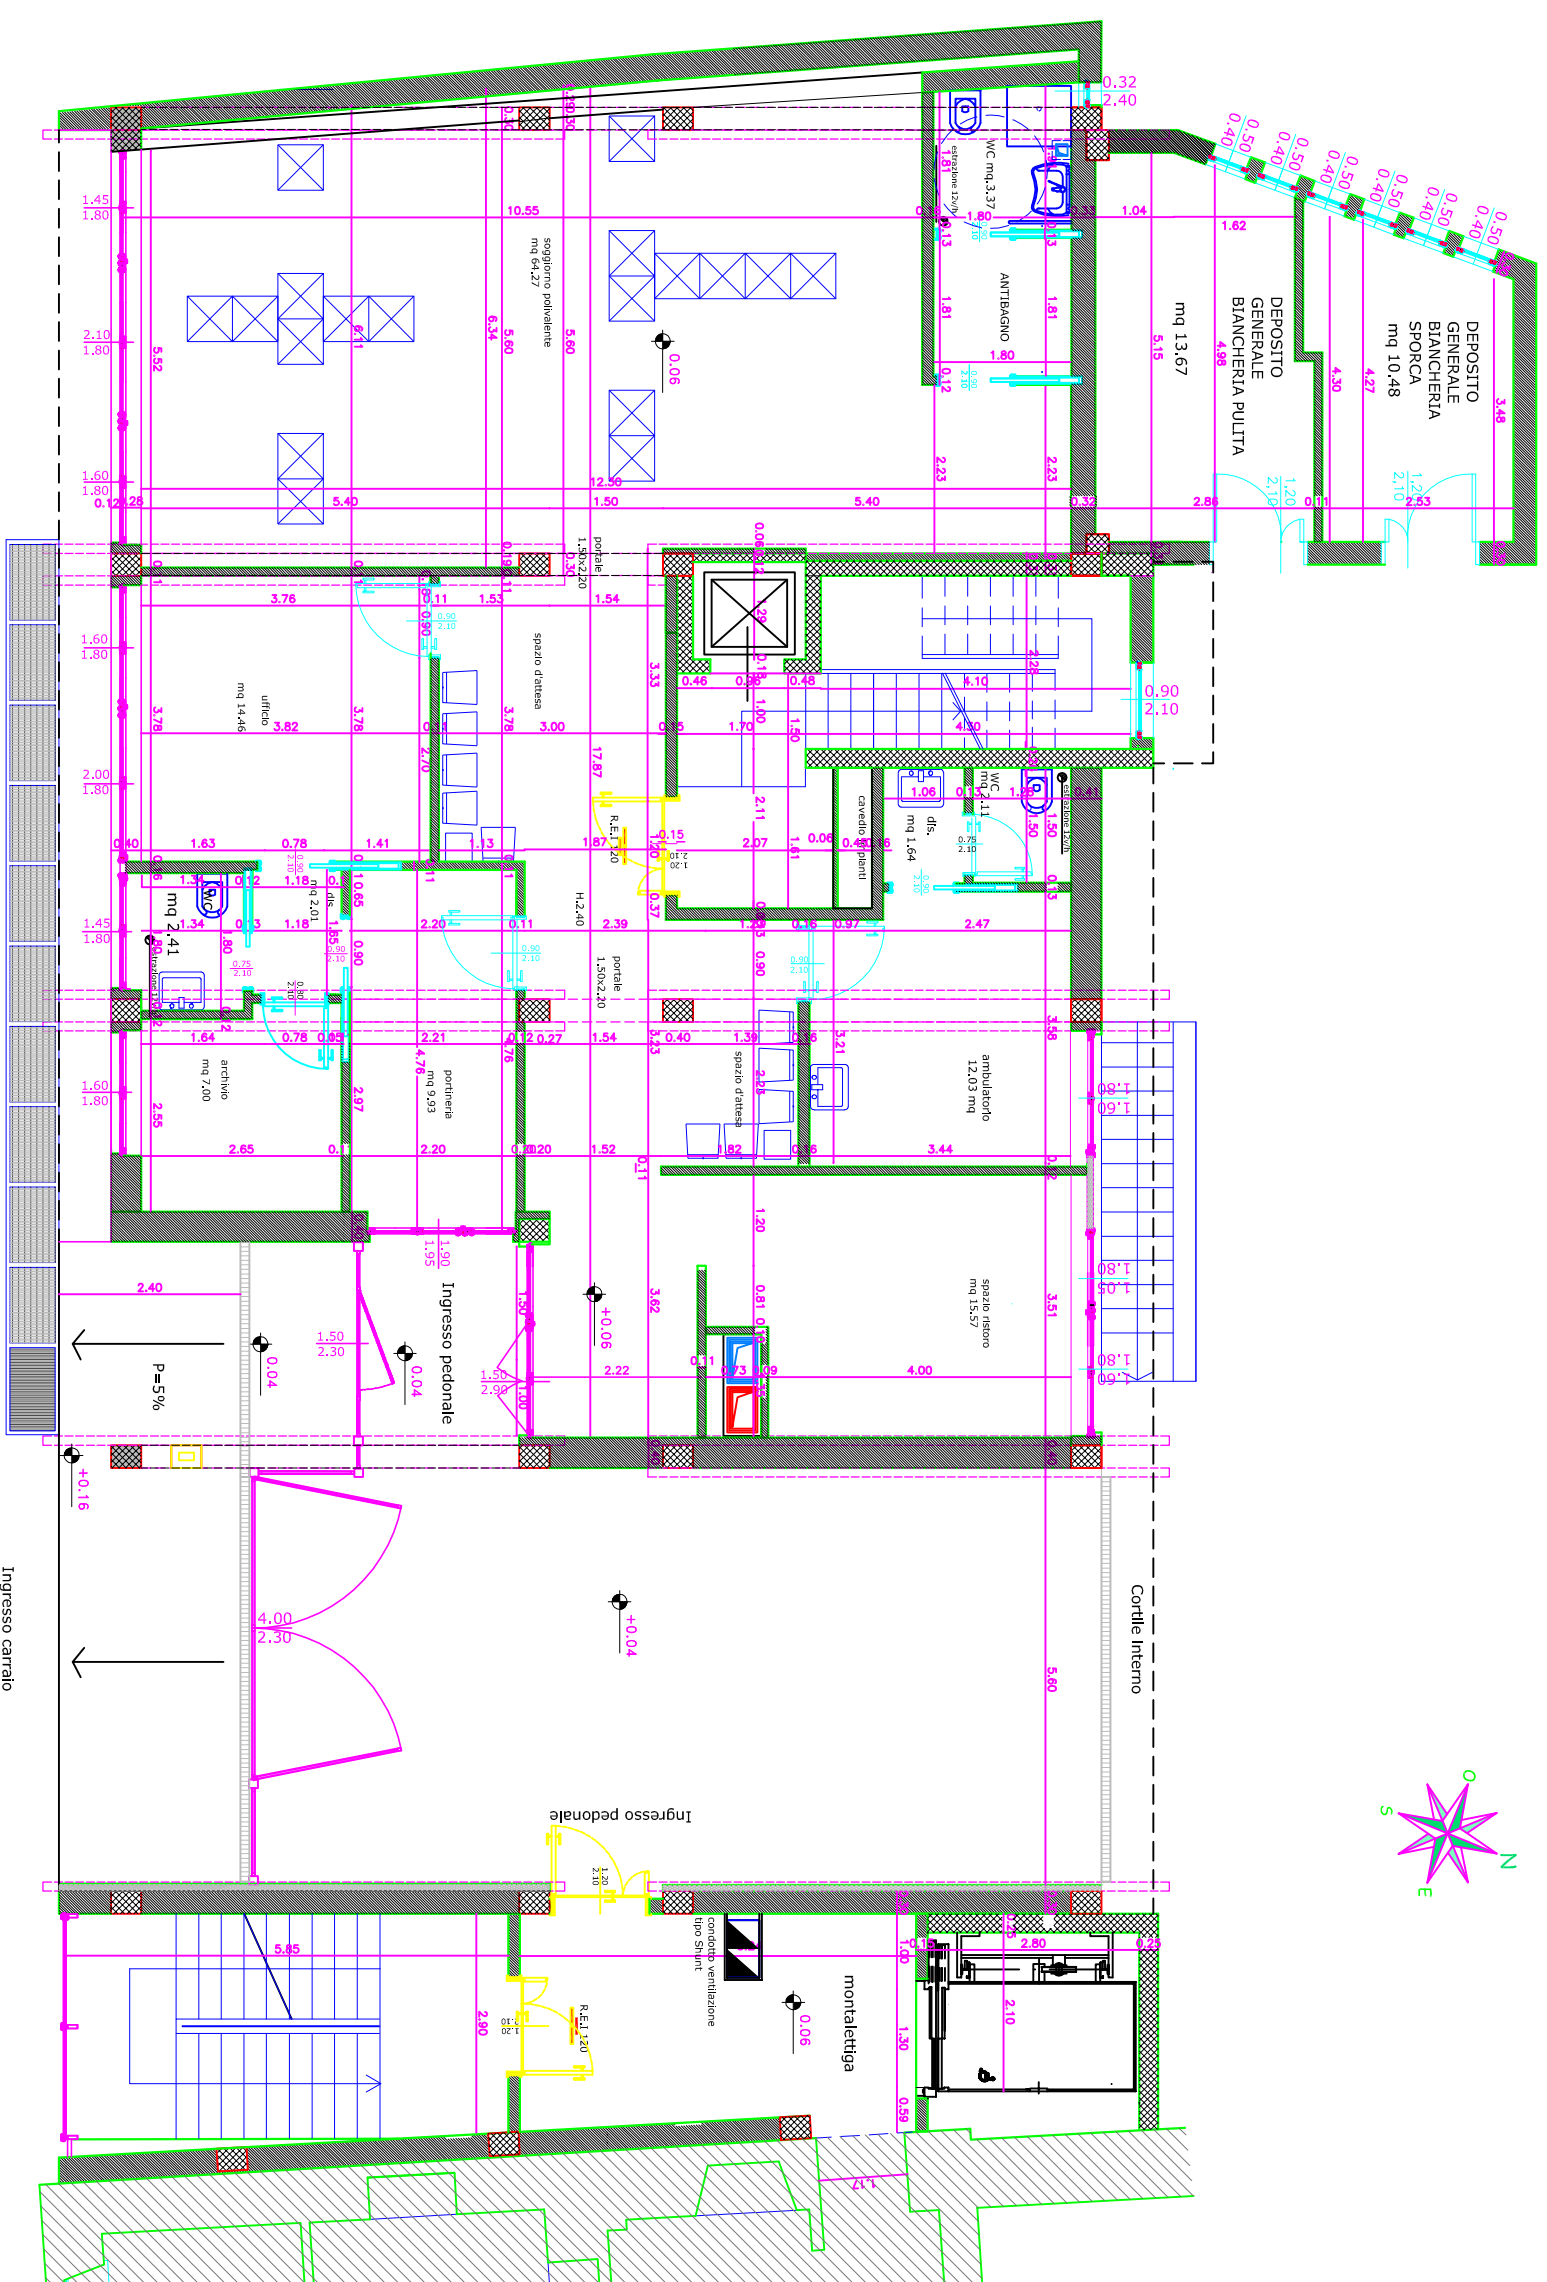


R.S.A. SANTA CROCE
PIANTA PIANO TERRA

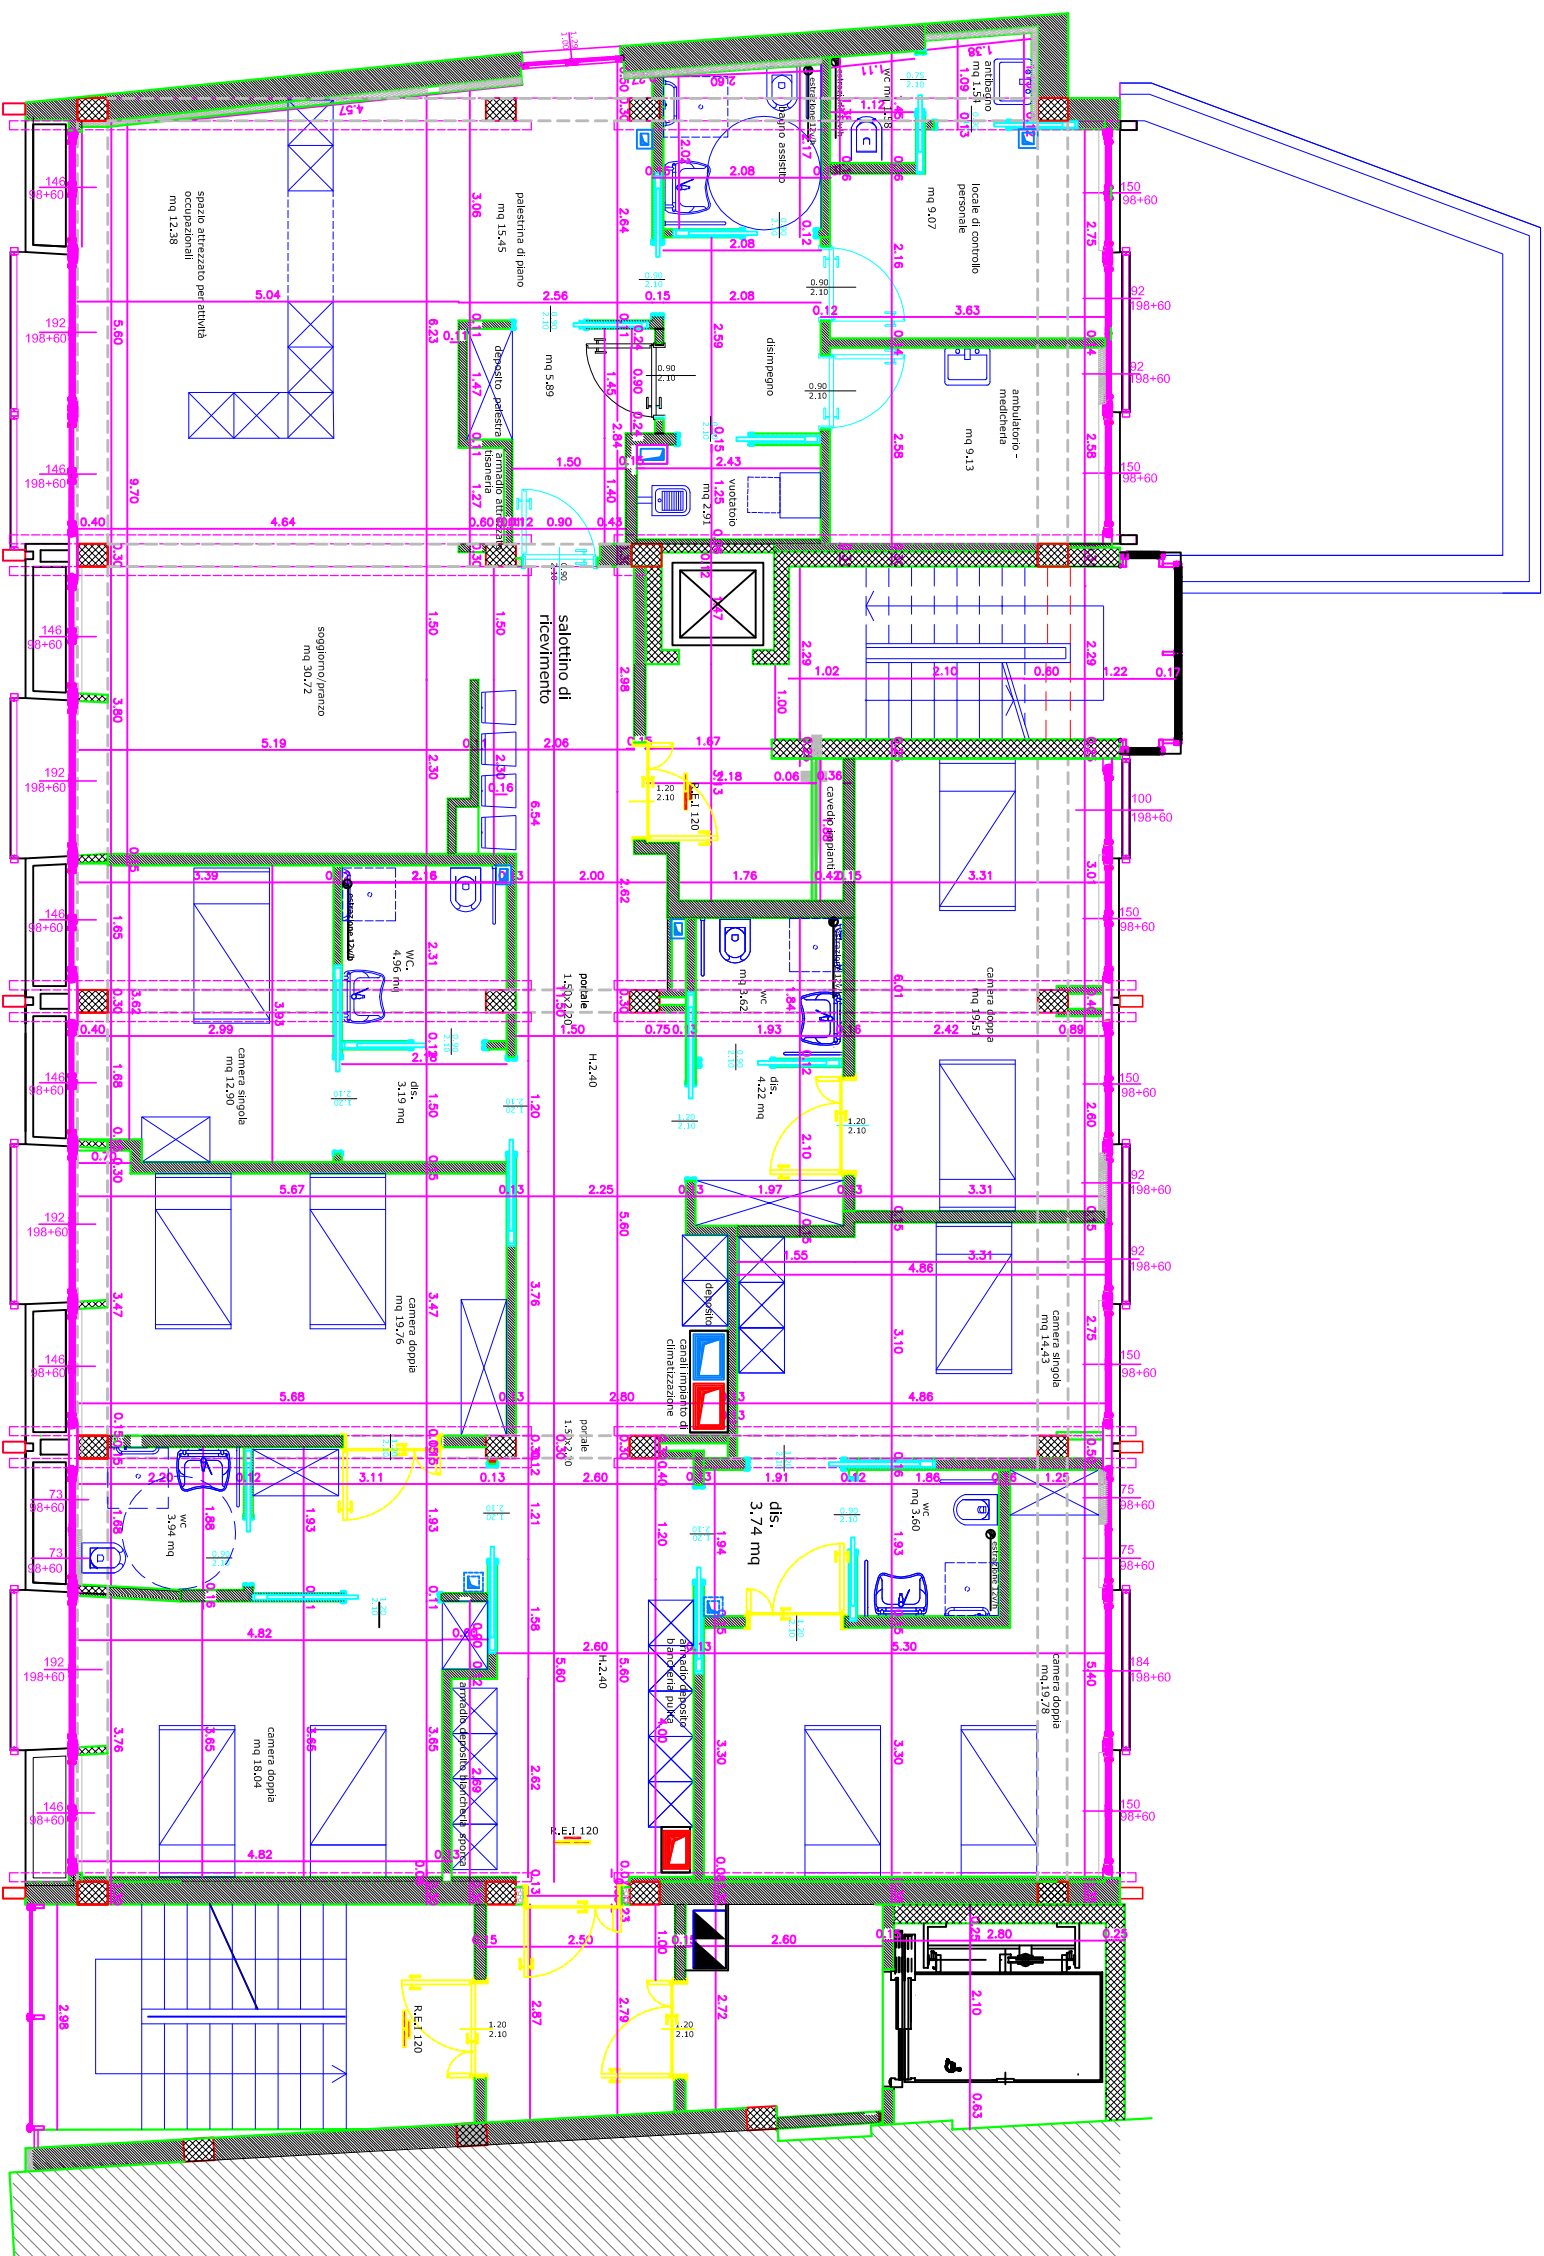


R.S.A. SANTA CROCE
PIANTA PIANO PRIMO




R.S.A. SANTA CROCE
PIANTA PIANO SECONDO

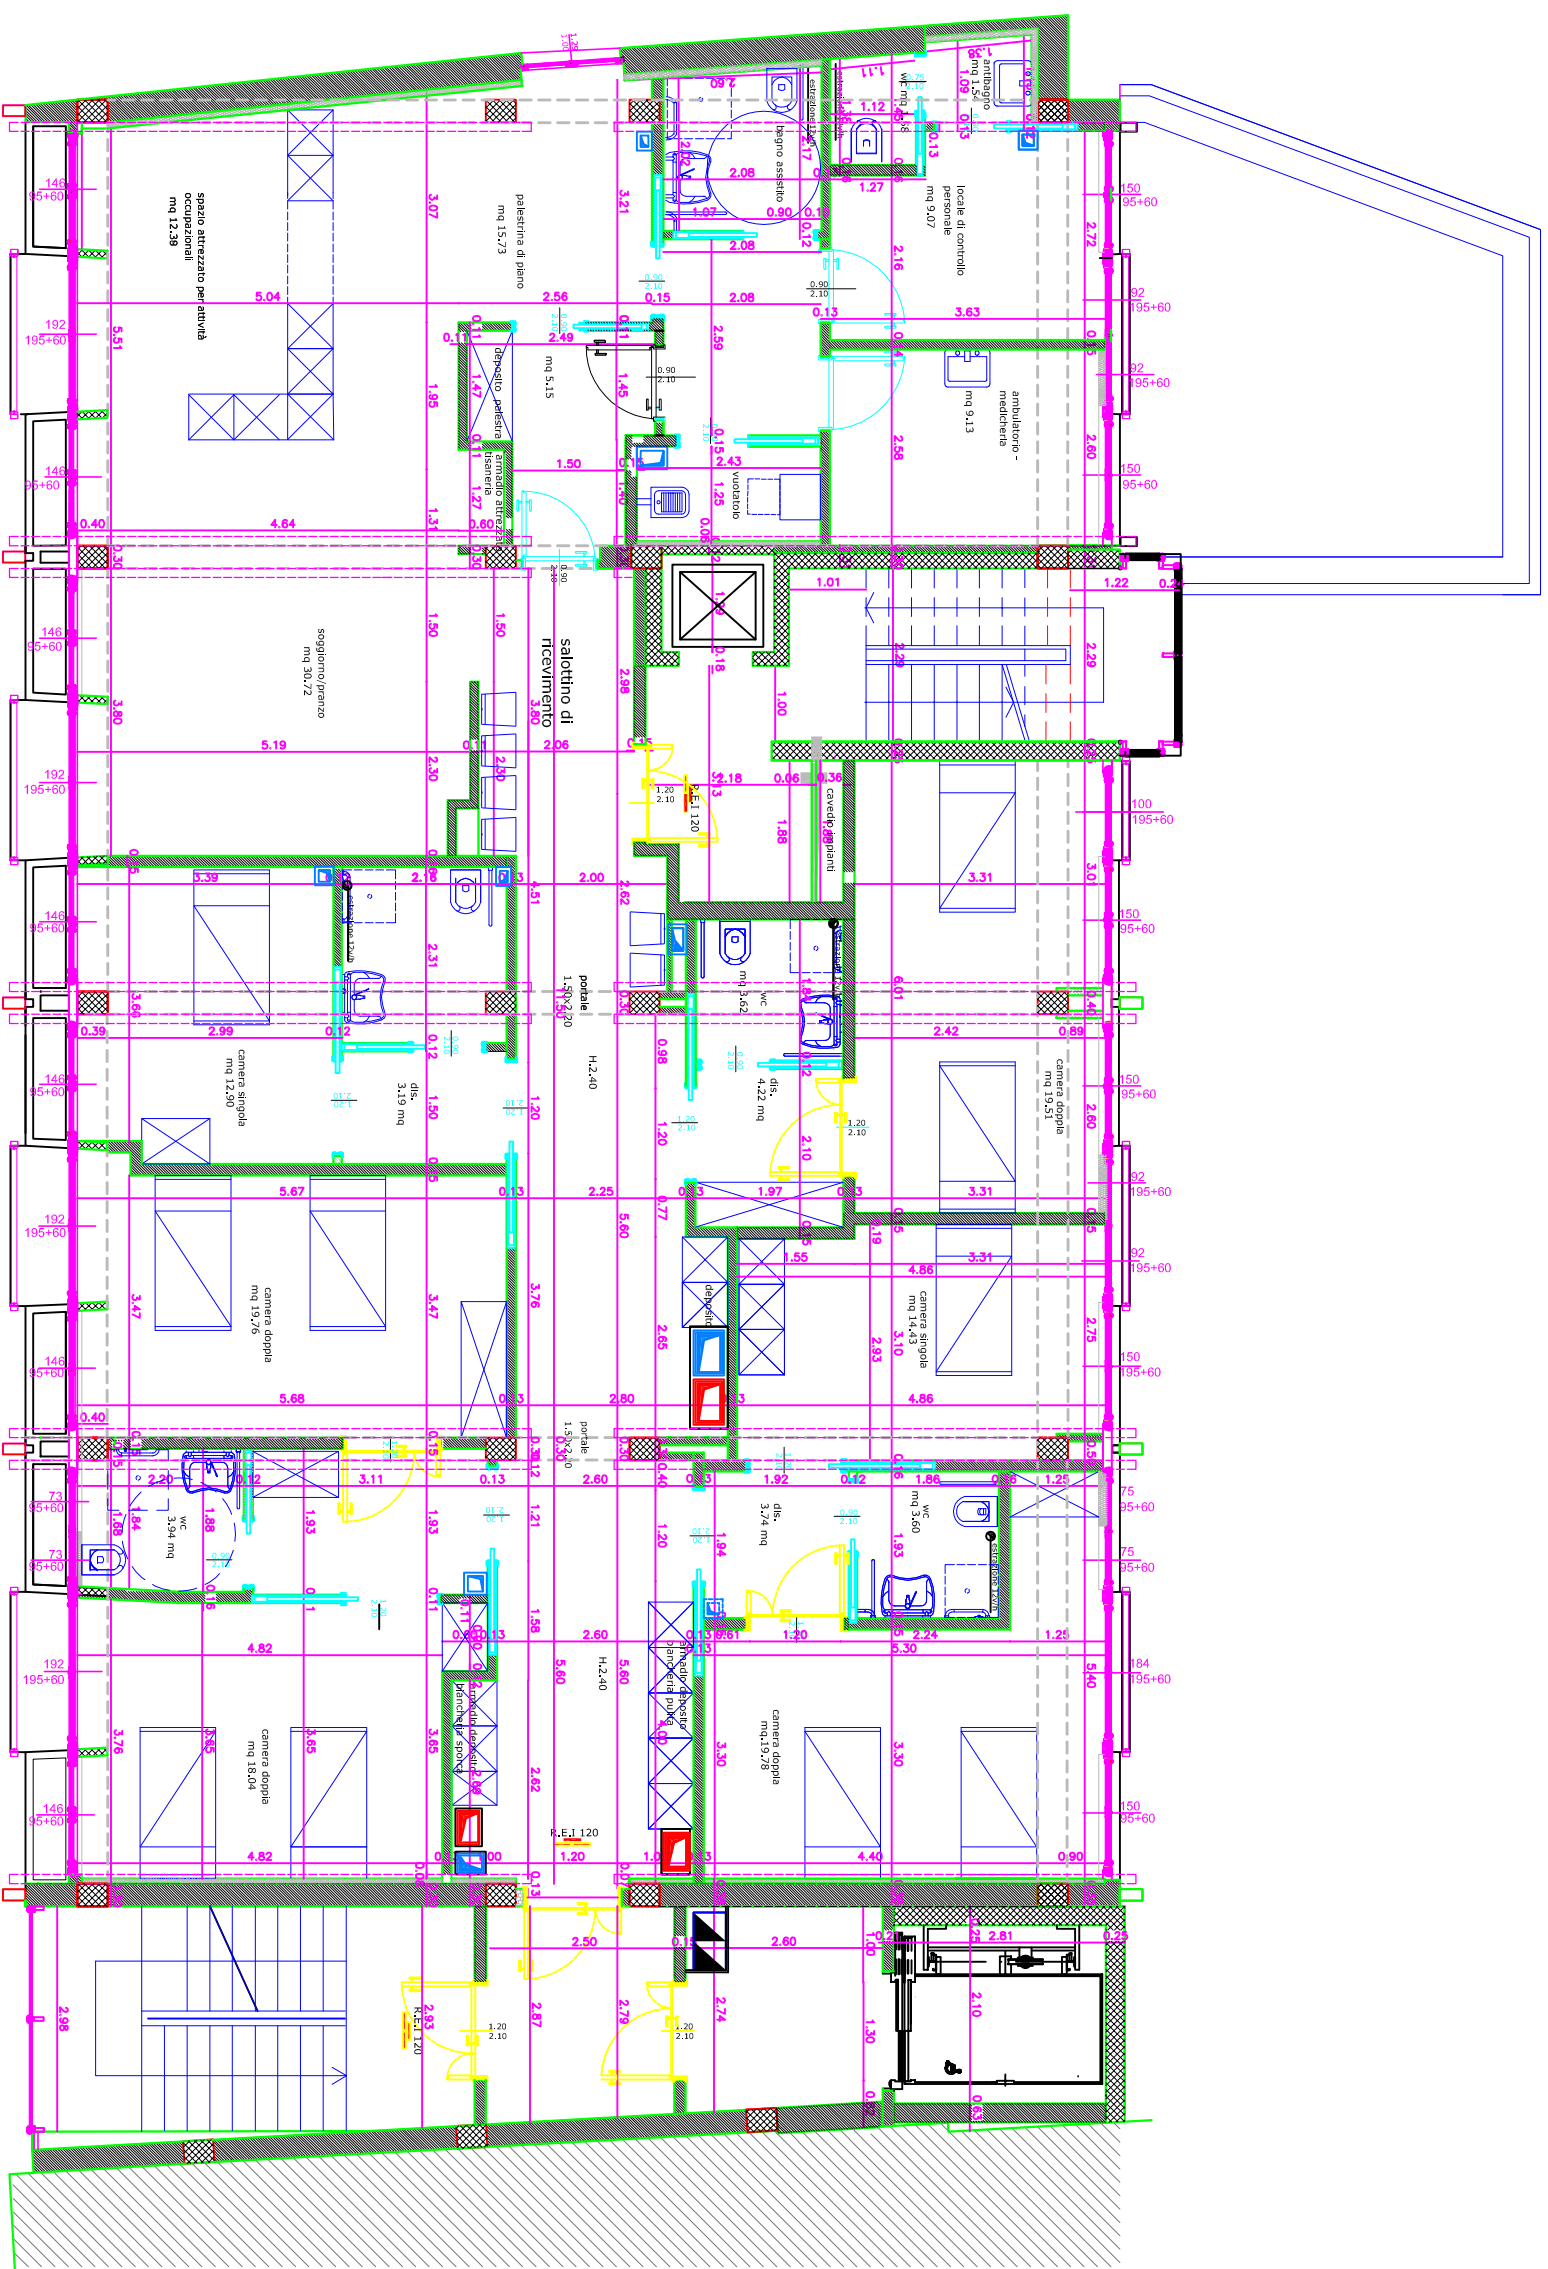


R.S.A. SANTA CROCE
PIANTA PIANO TERZO

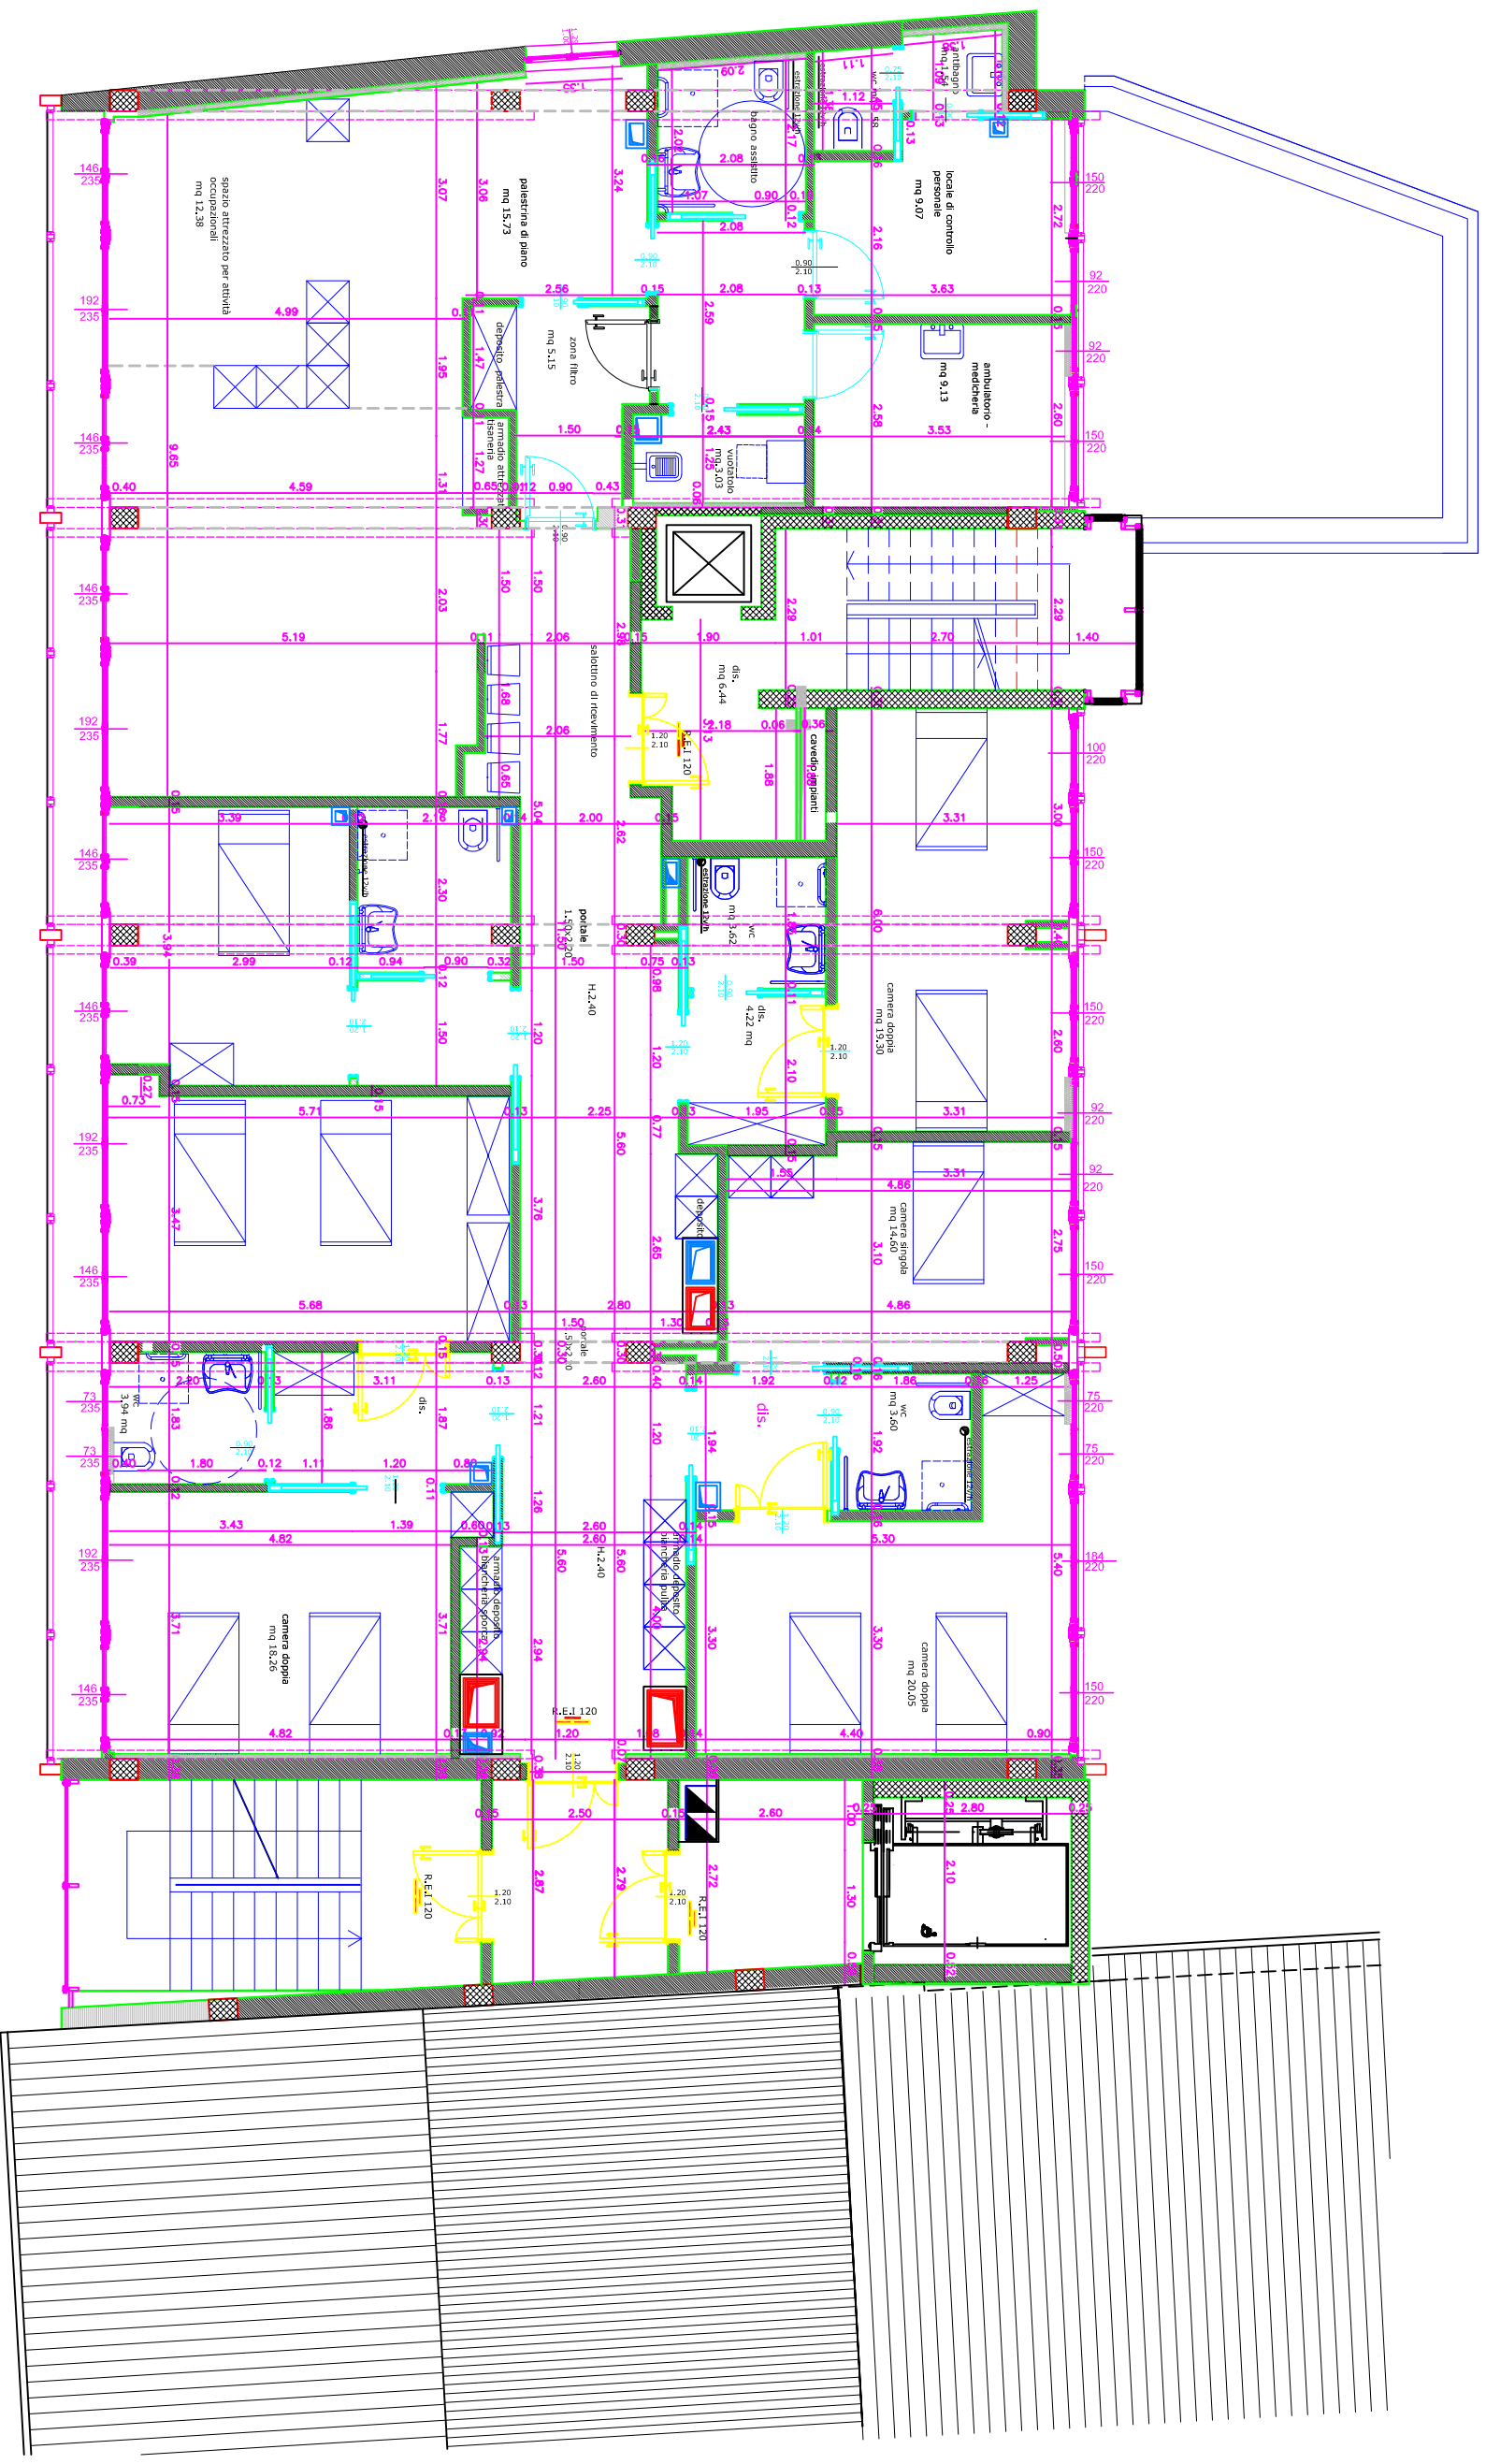

R.S.A. SANTA CROCE
PIANTA PIANO QUARTO

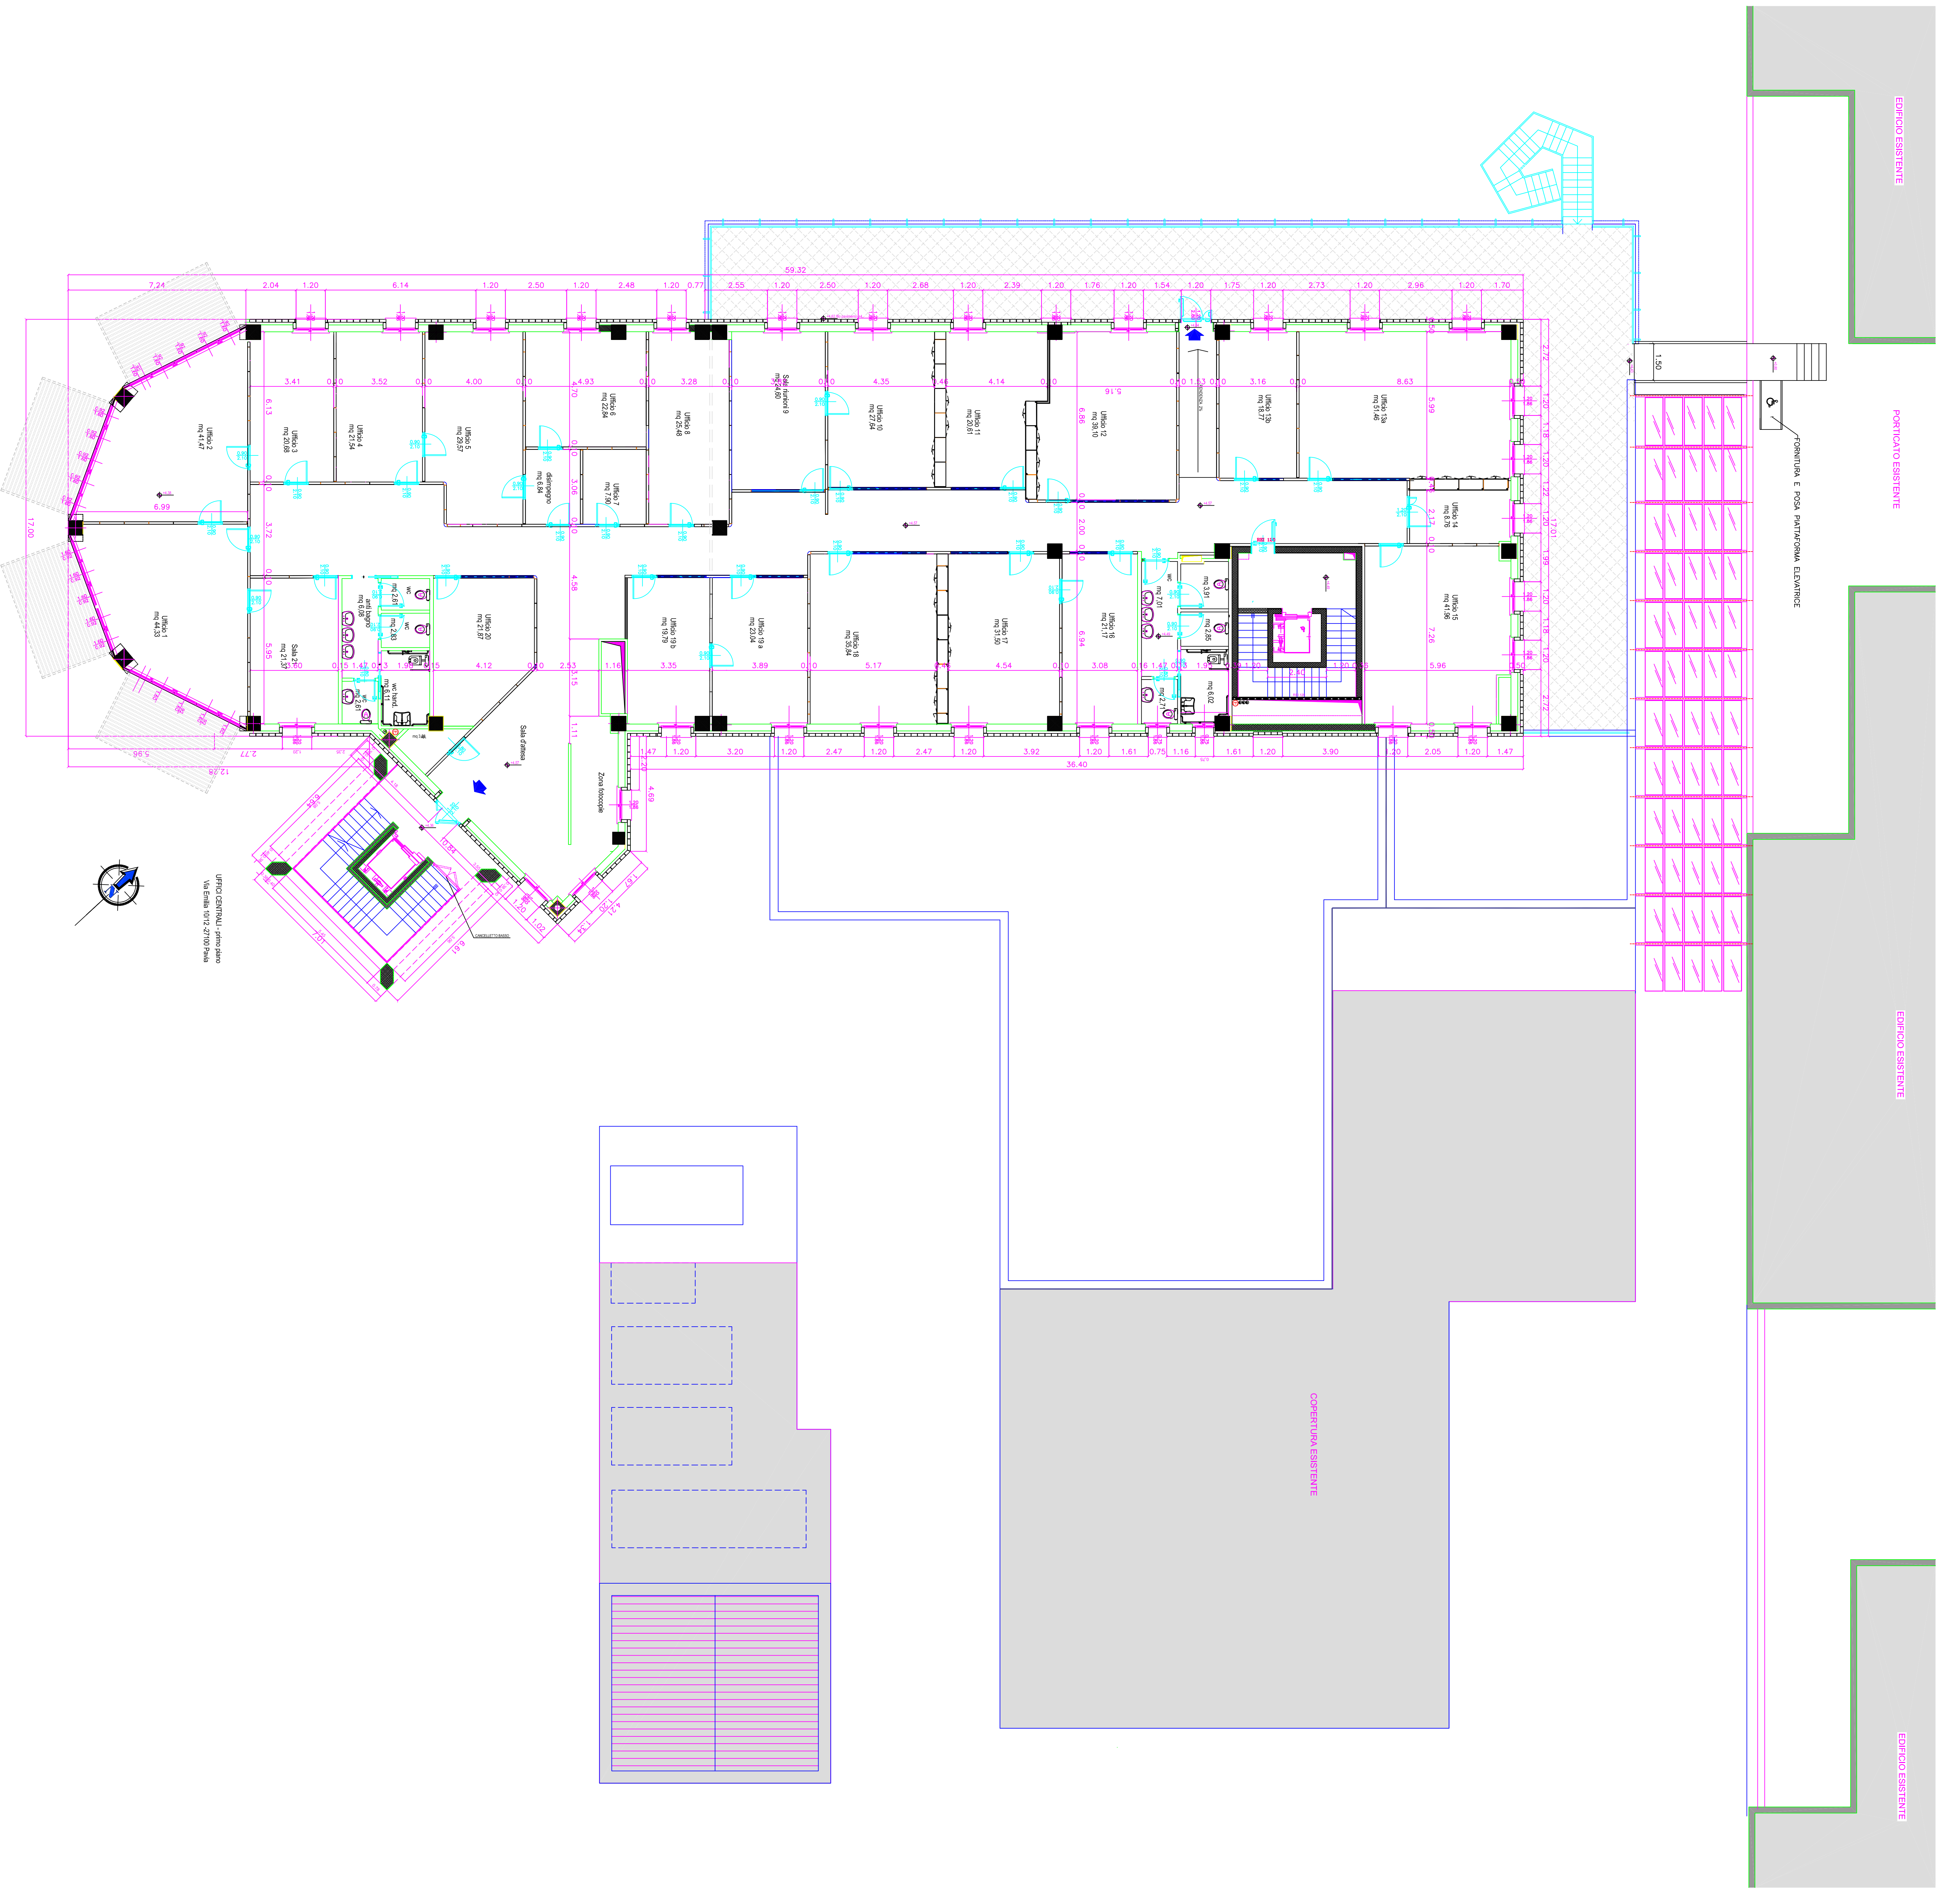

UFFICIO CENTRALE - Via Emilia, 101/102/103/104

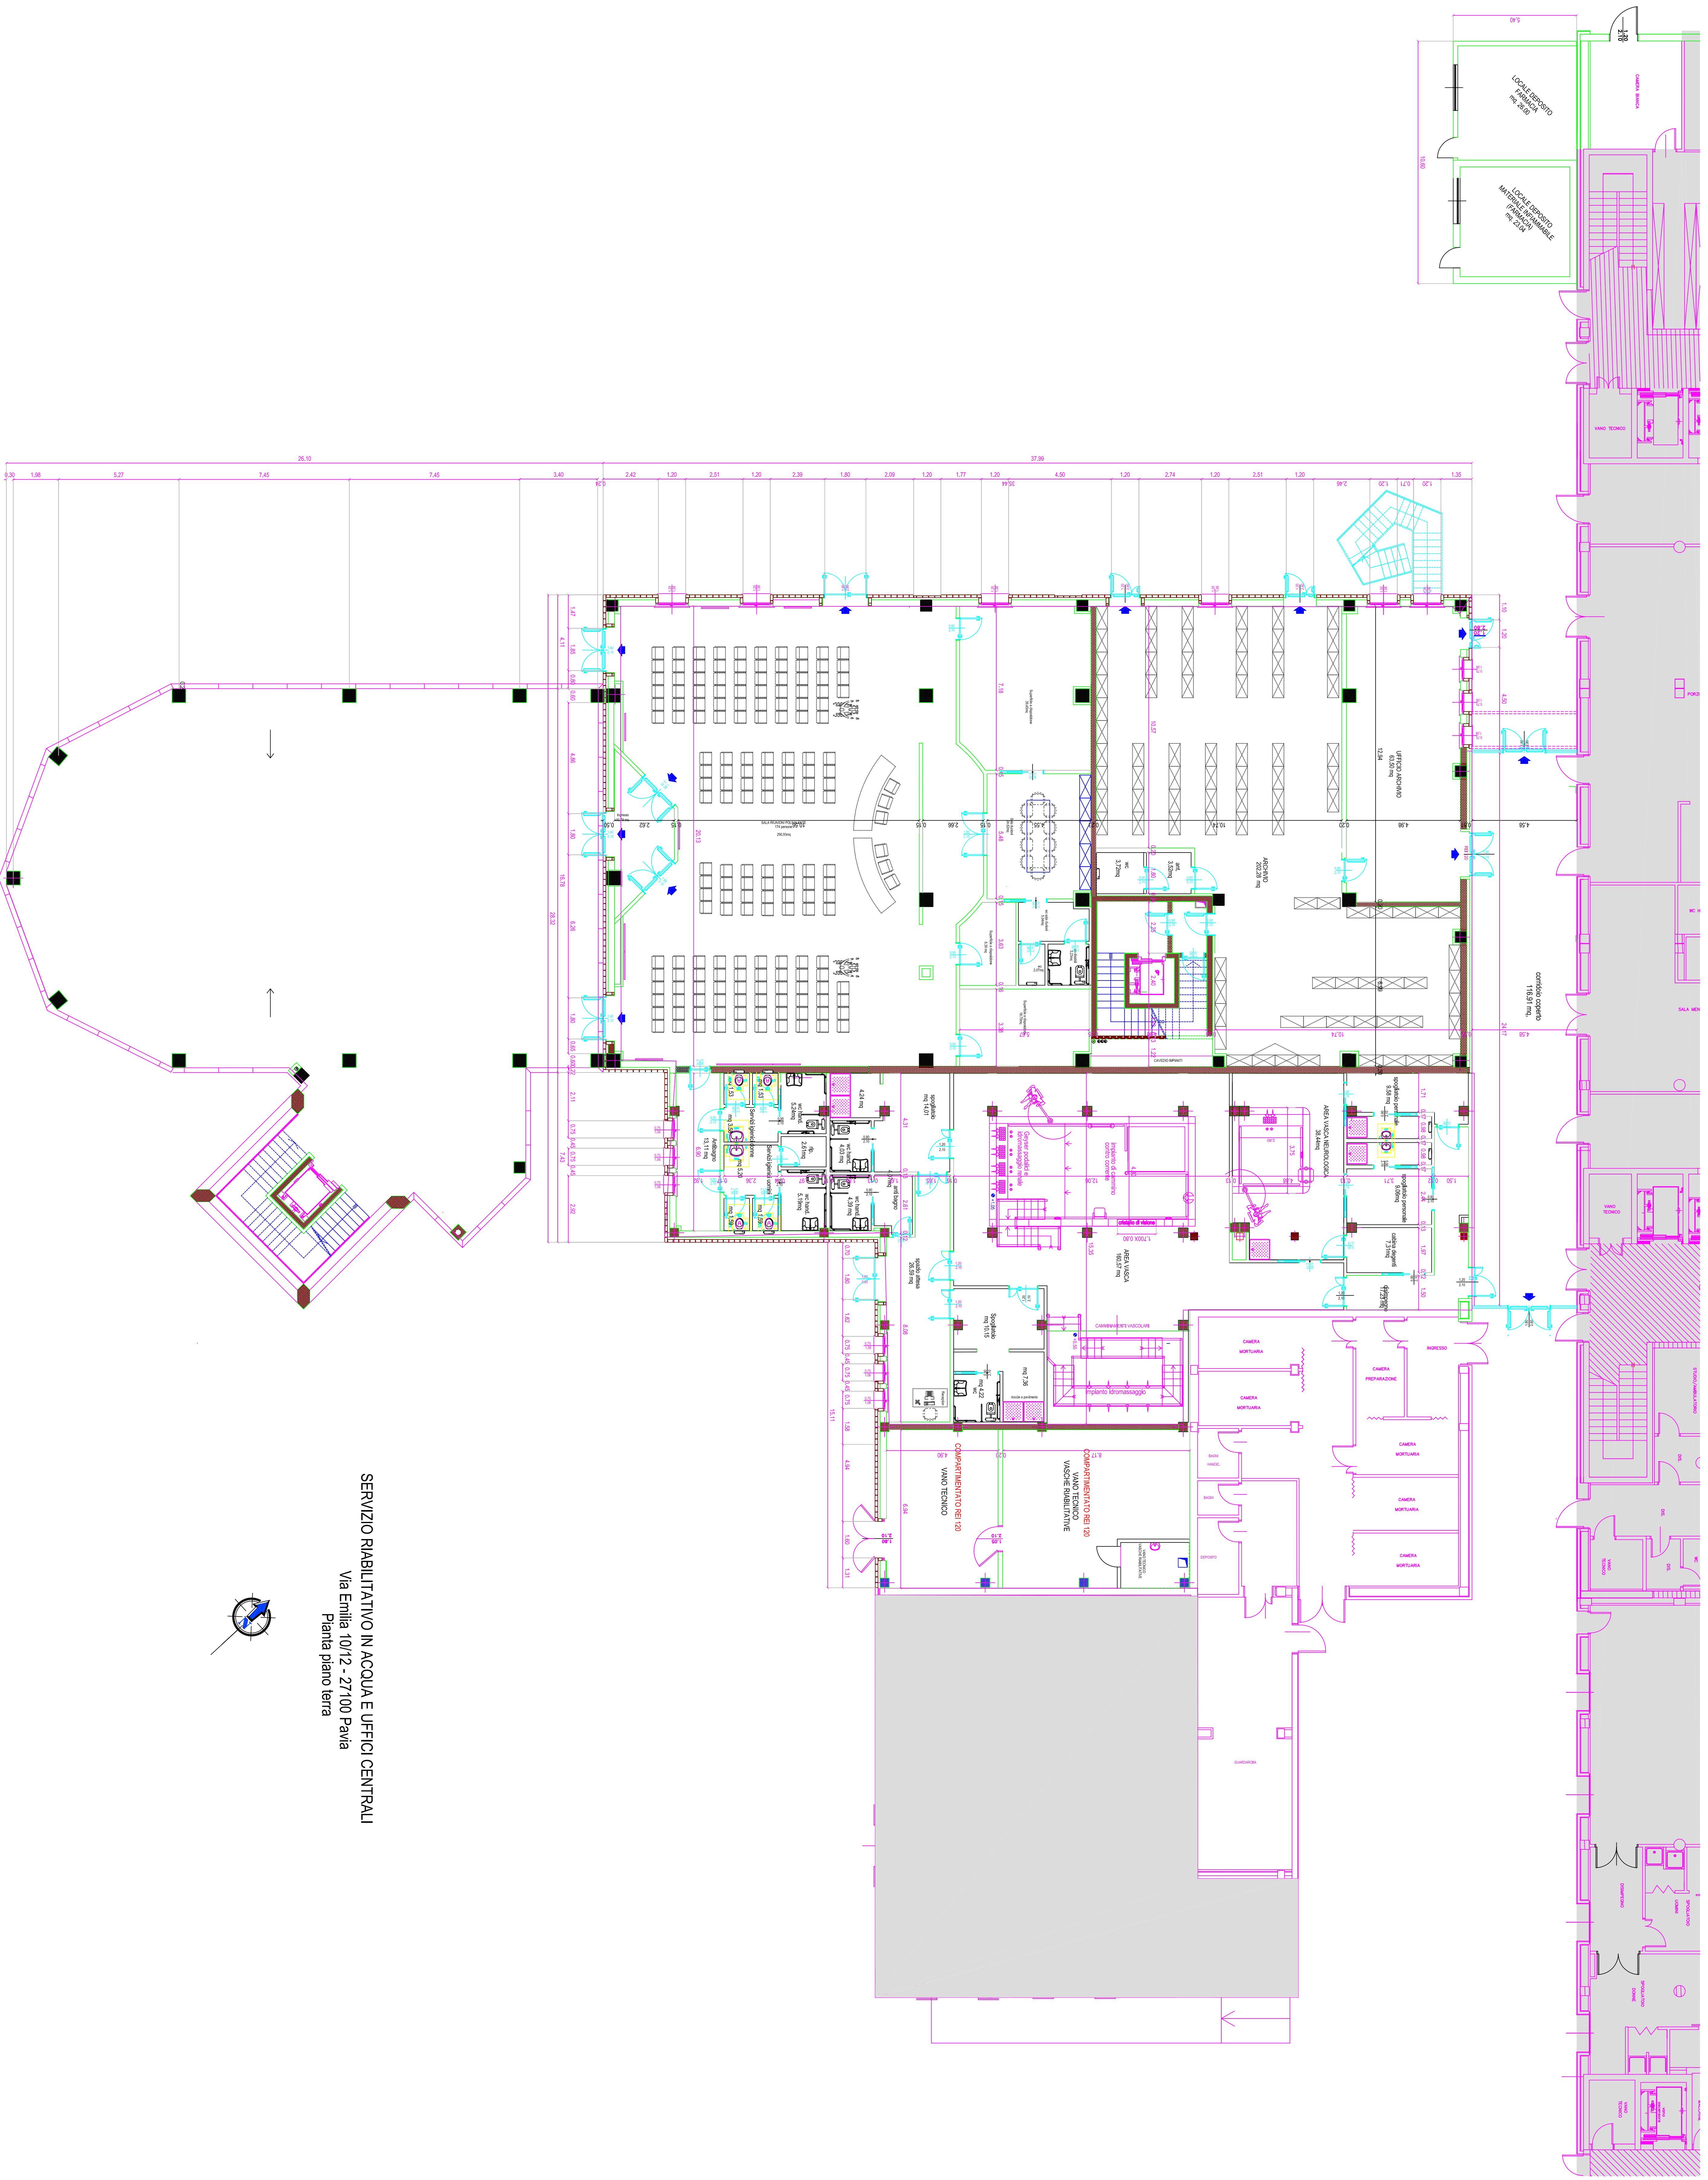

SERVIZIO RIABILITATIVO IN ACQUA E UFFICI CENTRALI
 Via Emilia 10/12 - 27100 Pavia
 Planta piano terra

